


Załącznik nr 2
od Decyzji Wójta Gminy Mniszków
znak: RB.6220.10.2021/2022/2023.KR
z dnia 8 maja 2023 r.

**Zasieg oddziaływania
planowanego przedsięwzięcia**

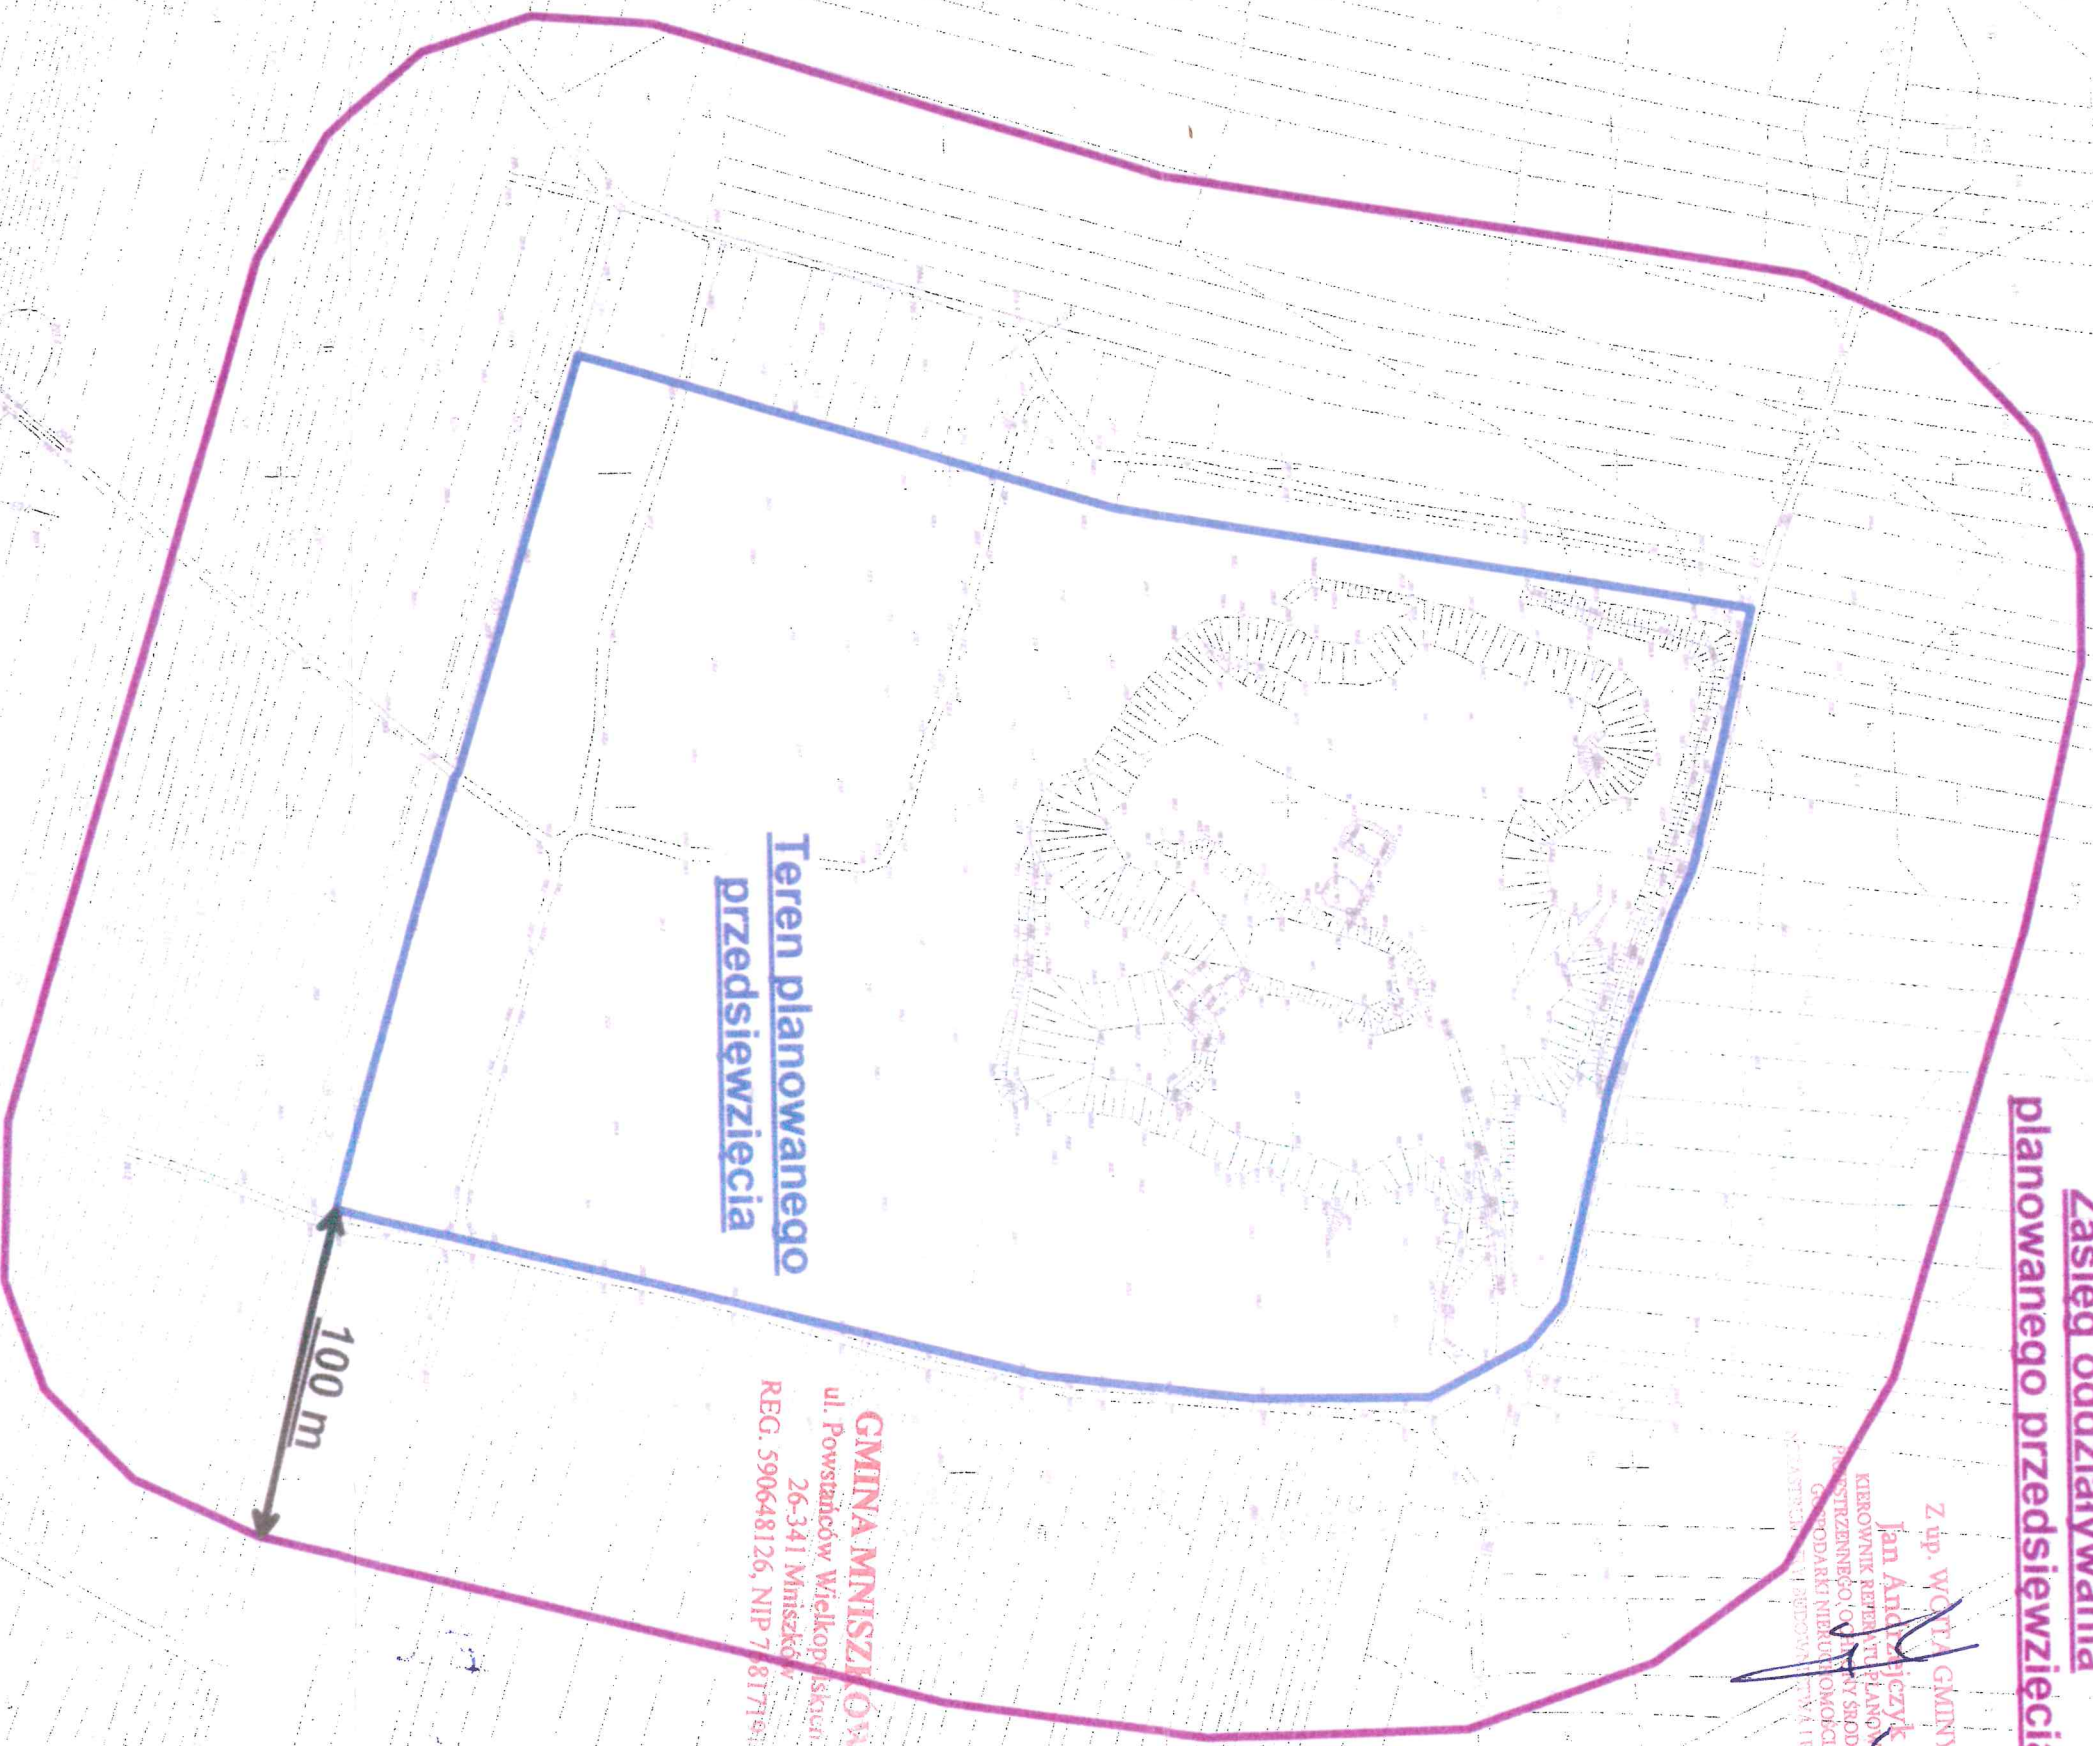

**Teren planowanego
przedsięwzięcia**

GINA MNISZKÓW
ul. Powstańców Wielkopolskich
26-341 Mniszków
REG. 590648126, NIP 768171717

Z up. WOJTY GMINY
Jan Andrzejczyk
KIEROWNIK REFERATU PLANOWANIA
PRZEDSIĘWZIĘCIA I OŚRODKÓW
GOSPODARSTWA ROLNICTWA I LEŚNICTWA

