



STAROSTWO POWIATOWE
Wydział Administracji
Architektoniczno-Budowlanej
26-300 Opoczno, ul. Kwiatowa 1a
tel. 044 736-15-08


ACOWANIA


REMONT DROGI GMINNEJ W MIEJSCOWOŚCI BŁOGIE SZLACHECKIE ODCINEK: W KIERUNKU CMENTARZA od km 0+000 (PT) do km 0+519 (KT)		
tytuł rysunku	PRZEBIEG DROGI W PLANIE	Rys. nr 1 Skala 1:1000
projektant	Henryk Wójtowicz Adam Król HENRYK WÓJTOWICZ Upr. proj. i wykonawca w zakresie dróg Upr. Nr WZDR Kielce 221/D/36. ul. Piotrkowska 26/10, 26-300 Opoczno tel. (0-44) 754 27 72, 0-512 413 805	wrzesień 2009r.

mgr inż. Adam Król
uprawn. Bp IV-10220/73/8

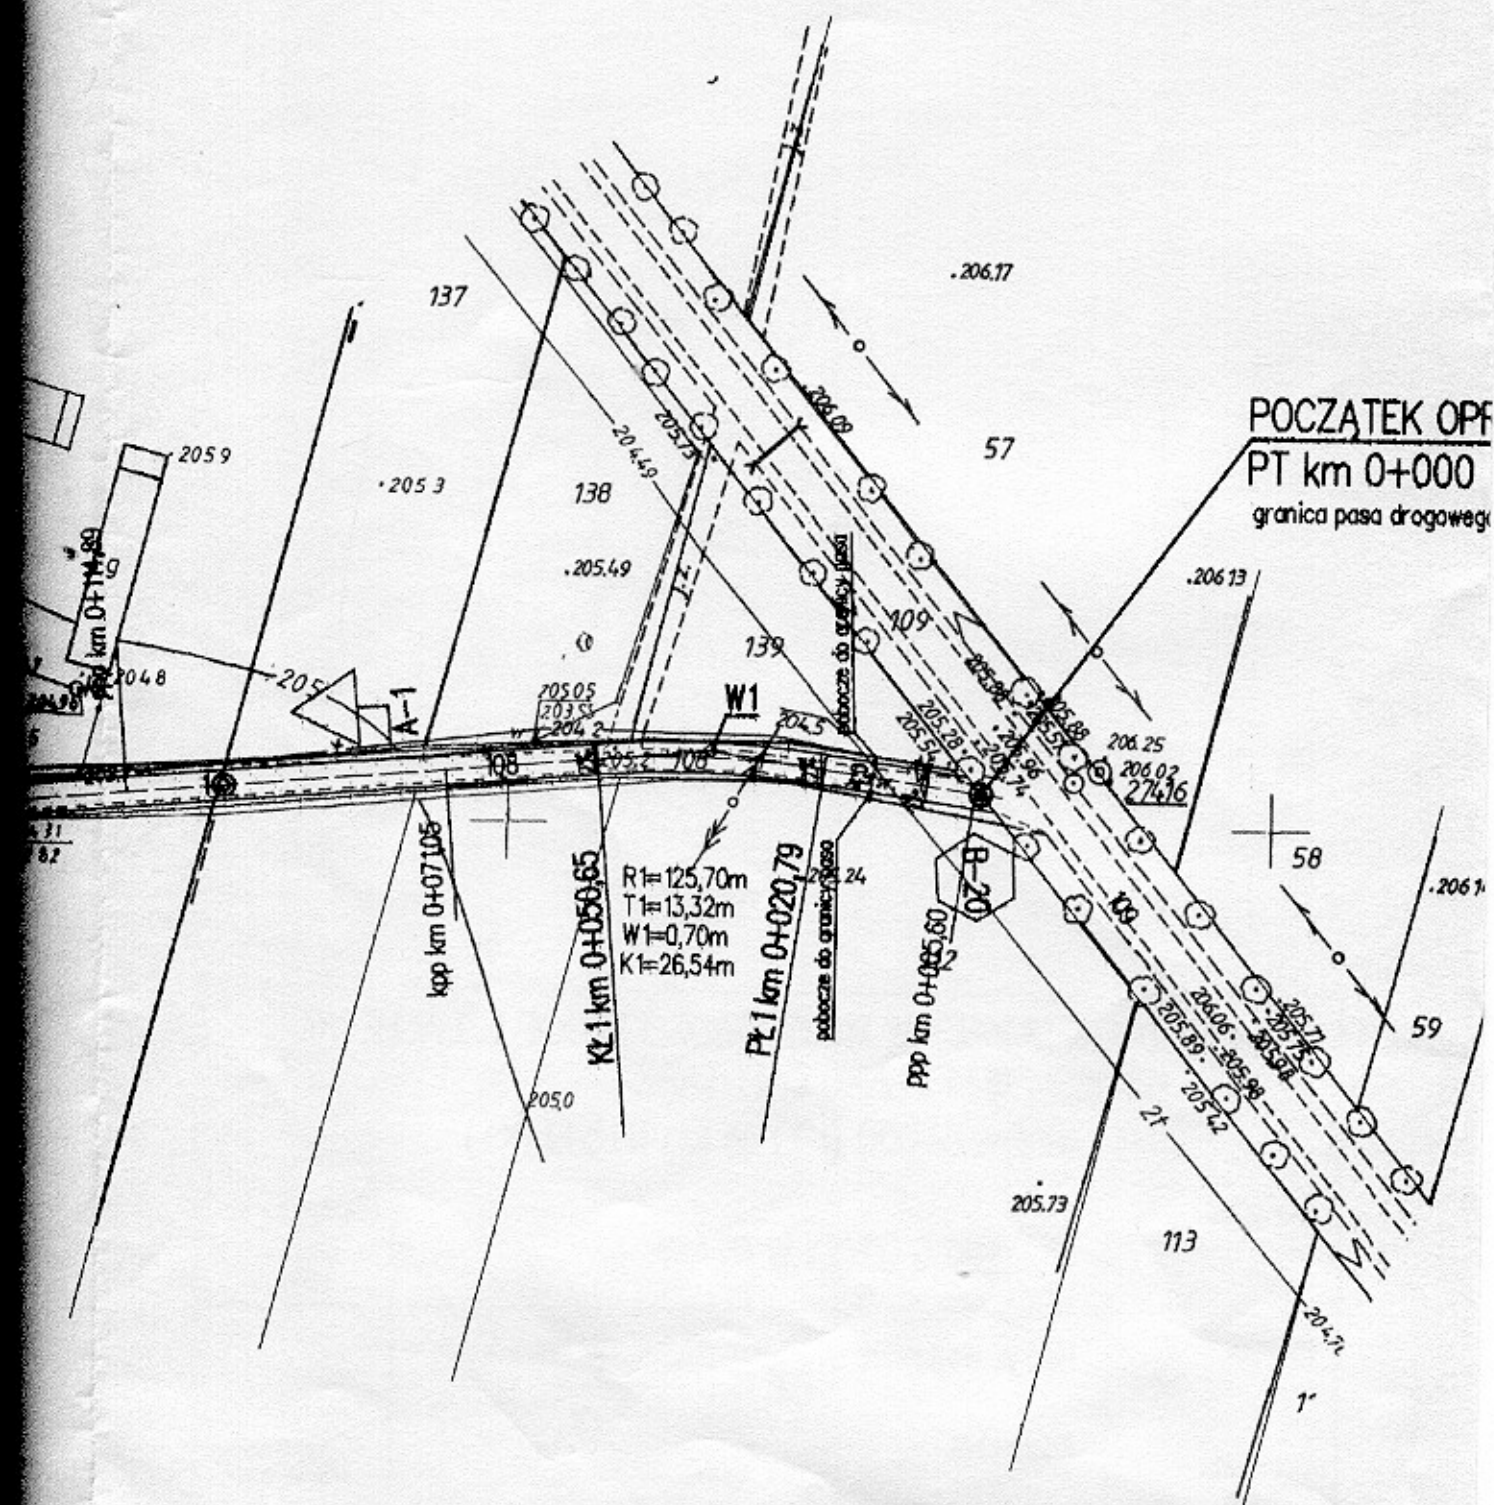

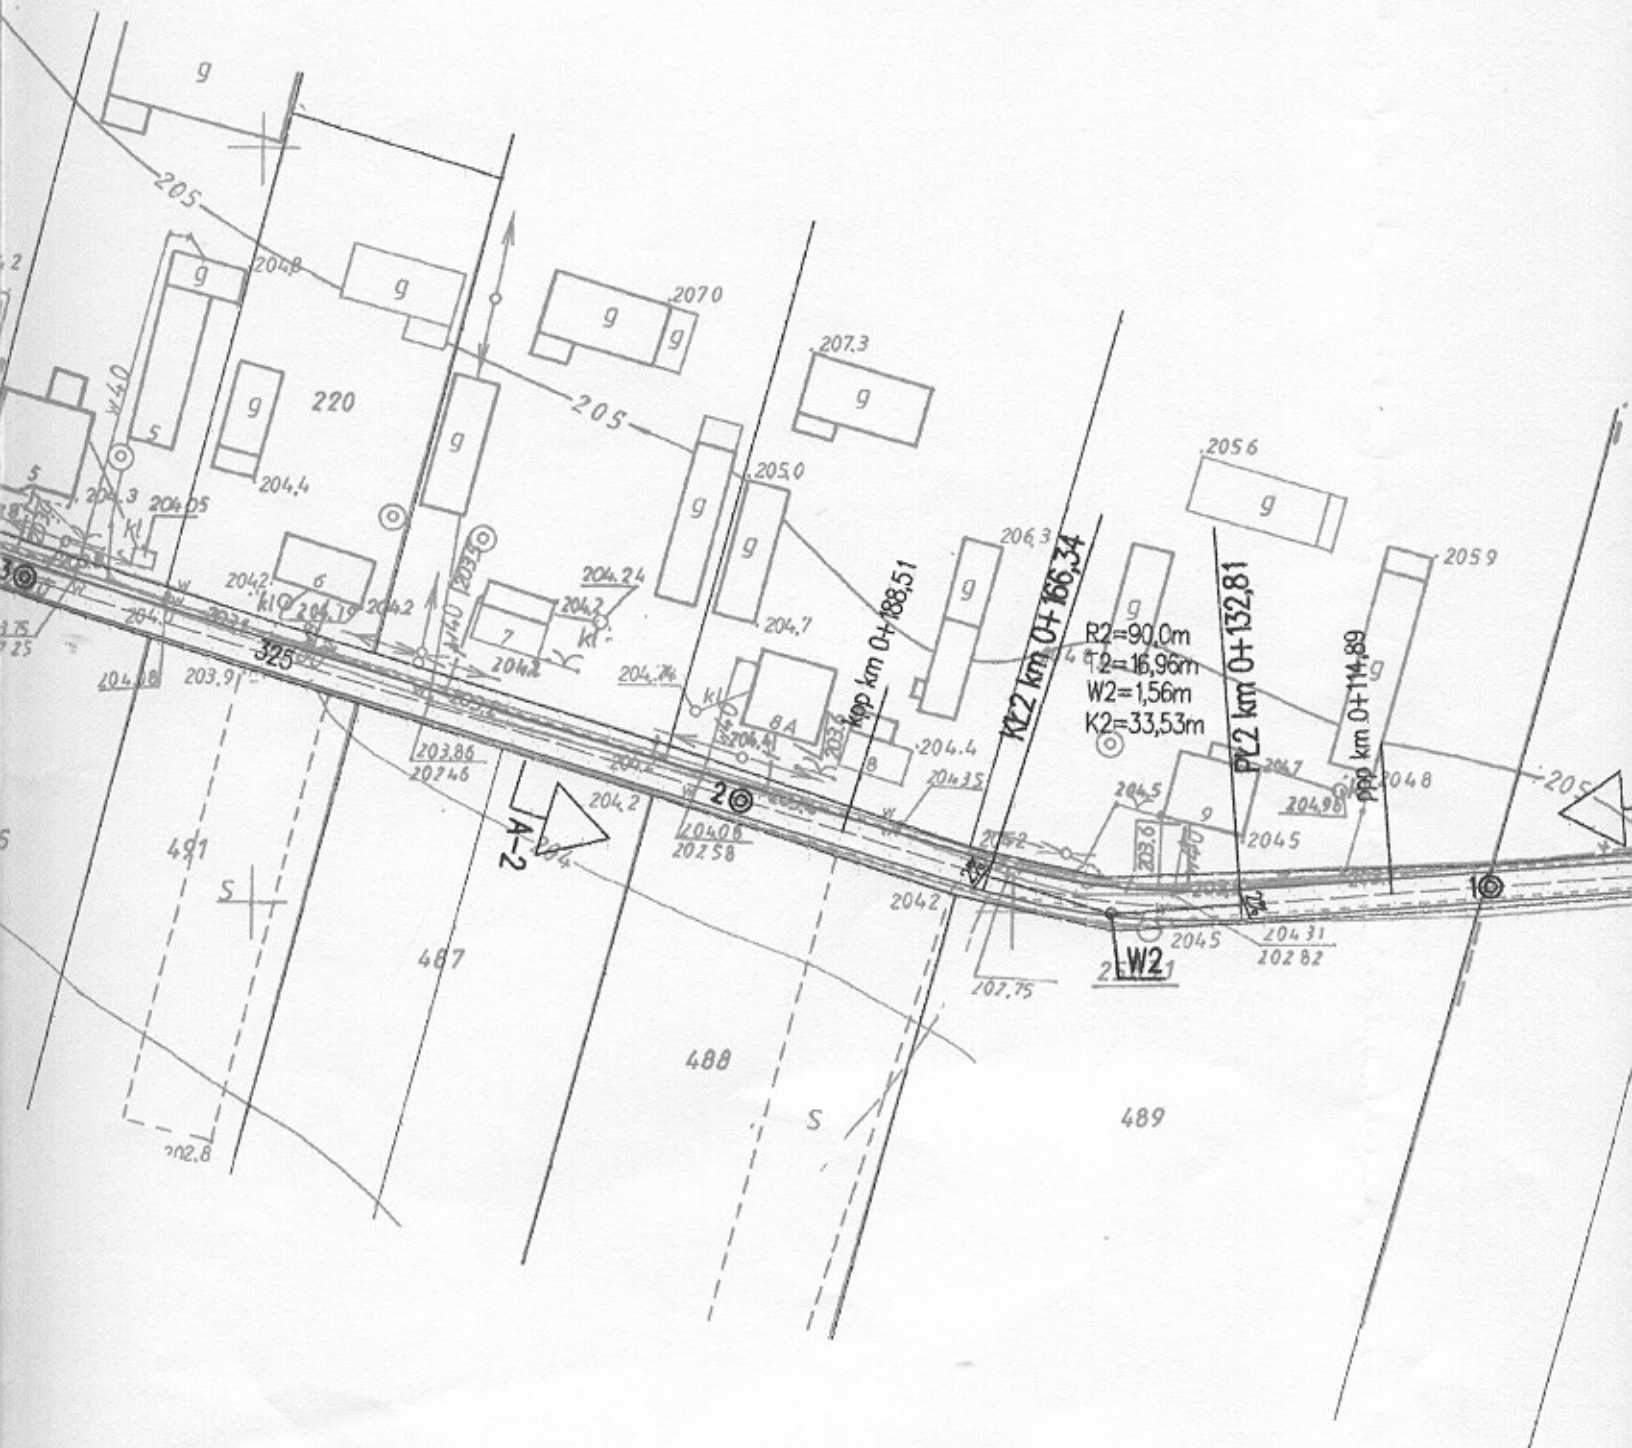

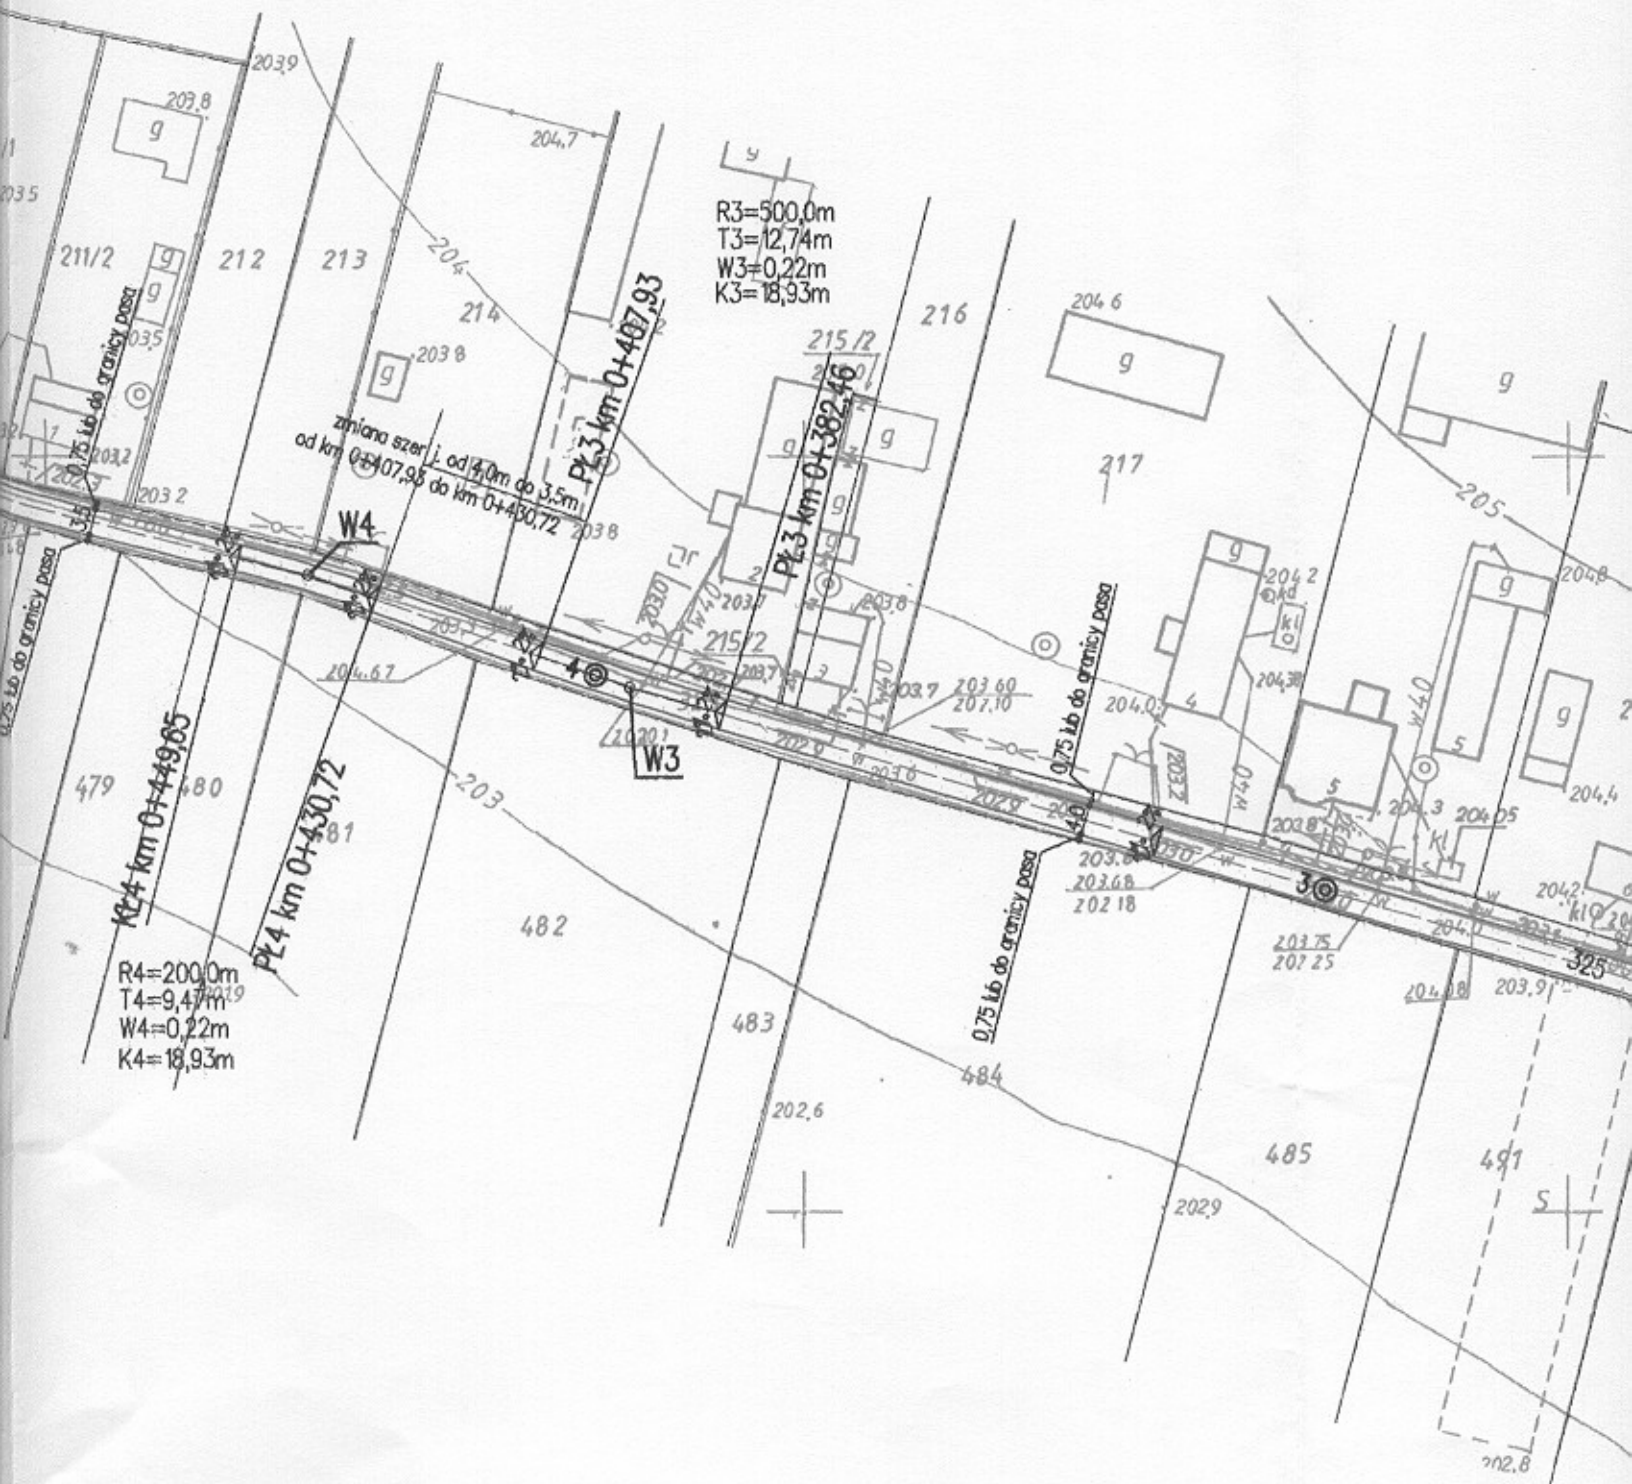

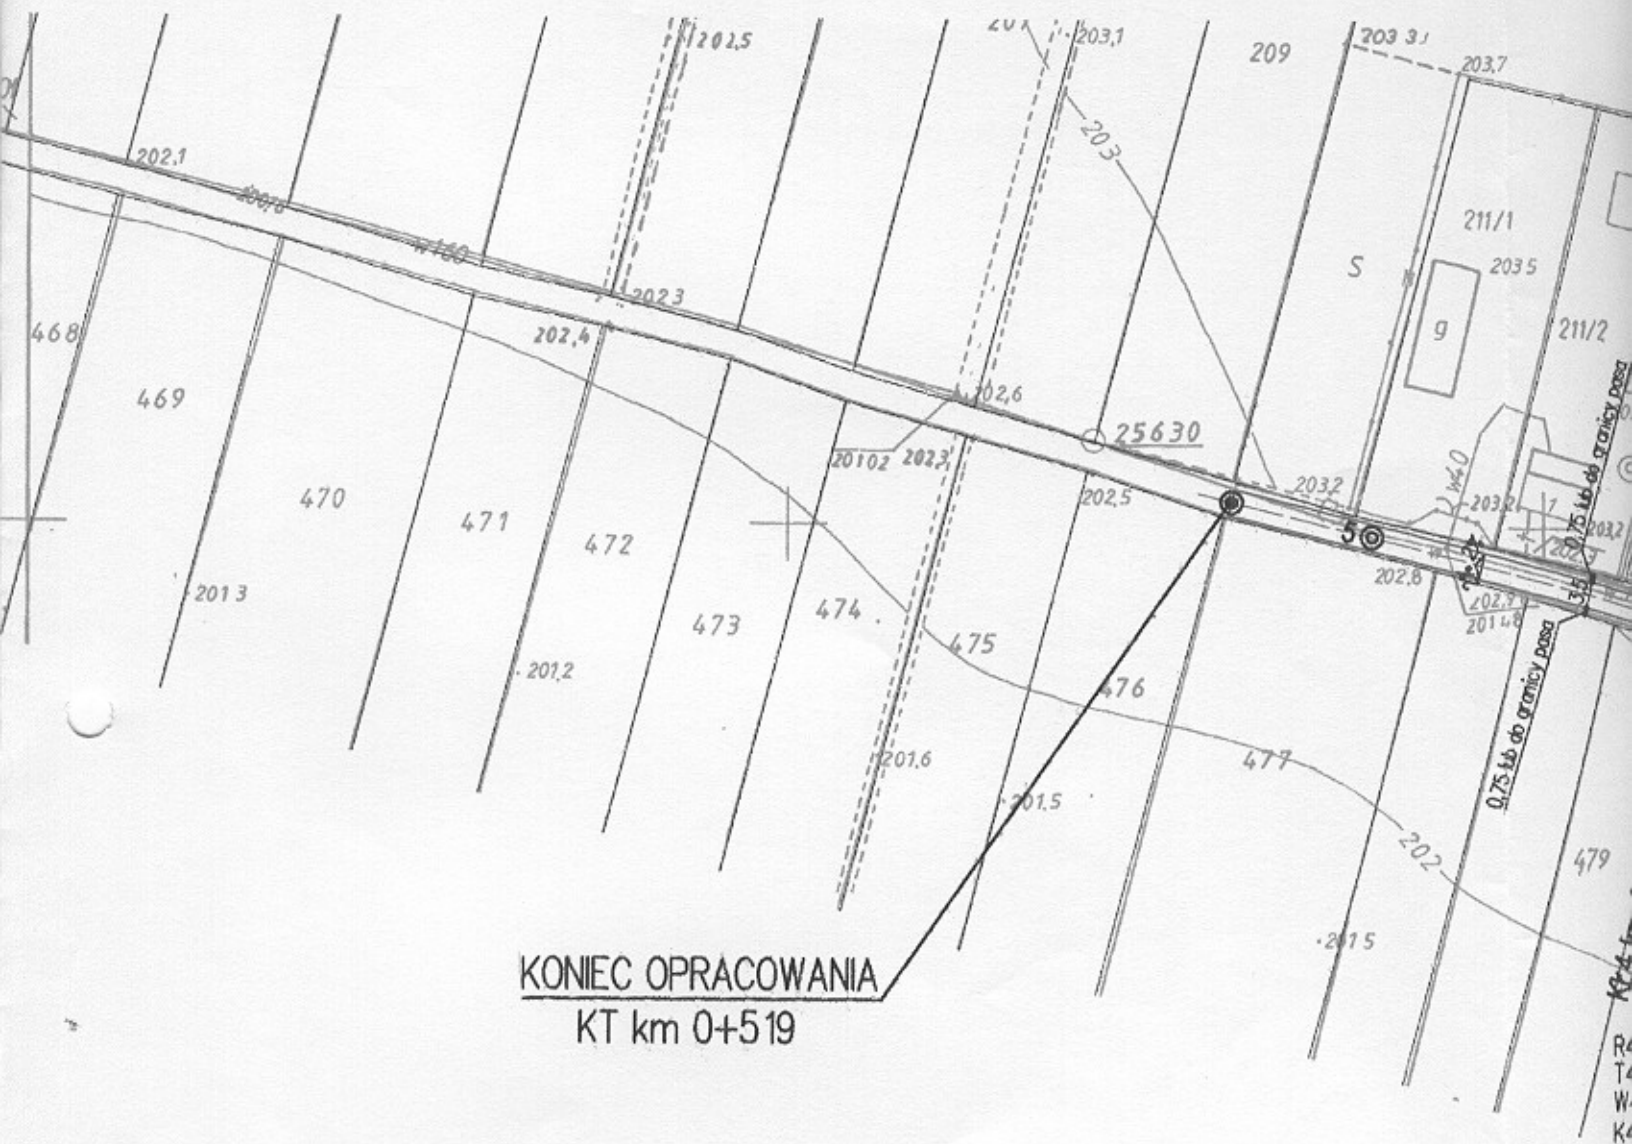


KONIEC OPRACOWANIA
KT km 0+519

STAROSTWO POWIATOWE
Wydział Administracji
Architektoniczno-Budowlanej
26-300 Opoczno, ul. Kwiatowa 1a
tel. 044 736-15-08


OBIEKT	REMONT DROGI GMINNEJ W MIEJSCOWOŚCI BŁOGIE SZLACHECKIE ODCINEK: W KIERUNKU CMENTARZA od km 0+000 (PT) do km 0+519 (KT)		NR RYS. 2
NAZWA RYSUNKU	PRZEKROJE NORMALNE - KONSTRUKCYJNE	SKALA	1:50
OPRACOWAŁ	UPRAWNIENIA	wrzesień, 2009r.	
Henryk Wójtowicz Adam Król	BPIV-10220/75/80 <i>HENRYK WÓJTOW</i> Upr. proj. i wykonawca w zakr. Upr. Nr WZDP Kielce 22 ul. Piotrkowska 26/10, 26-300 Opoczno tel. (0-44) 754 27 72, 0 512 41 18 95 mgr inż. Adam Król Nr uprawn. BPIV-10220/75/80		

PRZEKROJE NORMALNE – KONSTRUKCYJNE PT– KT

ODCINKI PROSTOLINOWE I ŁUK NR 3 i 4

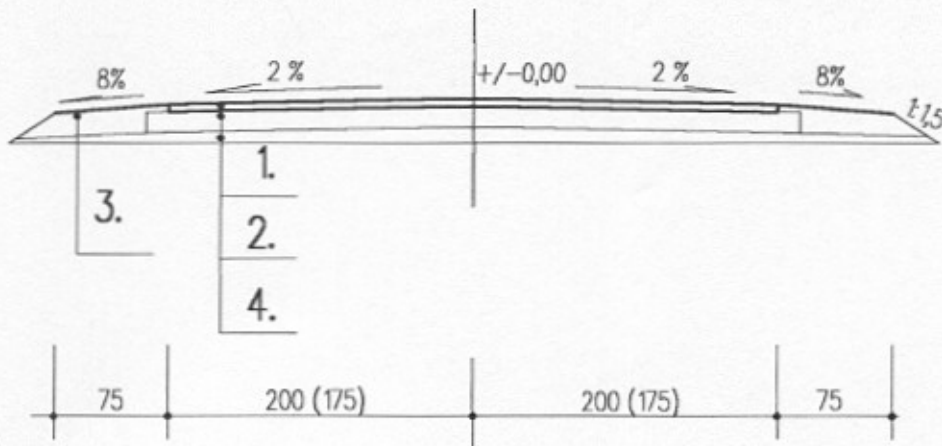

ŁUK NR 1 i 2

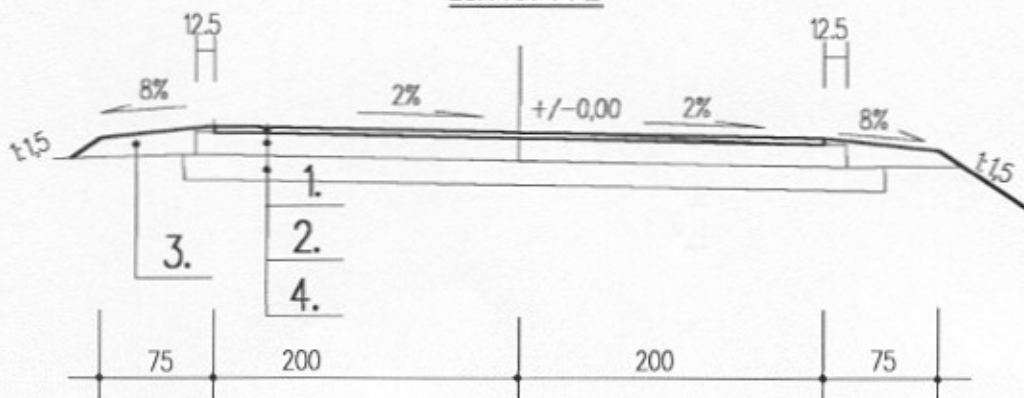

1. NAWIERZCHNIA: warstwa ścieralna z betonu asfaltowego 0/12.8 – 4cm
2. PODBUDOWA GÓRNA : kruszywo łamane stab. mech.(0–31.5mm) – 15,0 cm
3. POBOCZE: kruszywo łamane stab. mech. (0–31.5mm)– 10,0 cm
4. ISTNIEJĄCA JEZDZIA ŻWIROWA