


WŁĄCZYĆ DO NACZYNIA
WZBIORCZEGO V=25dm³

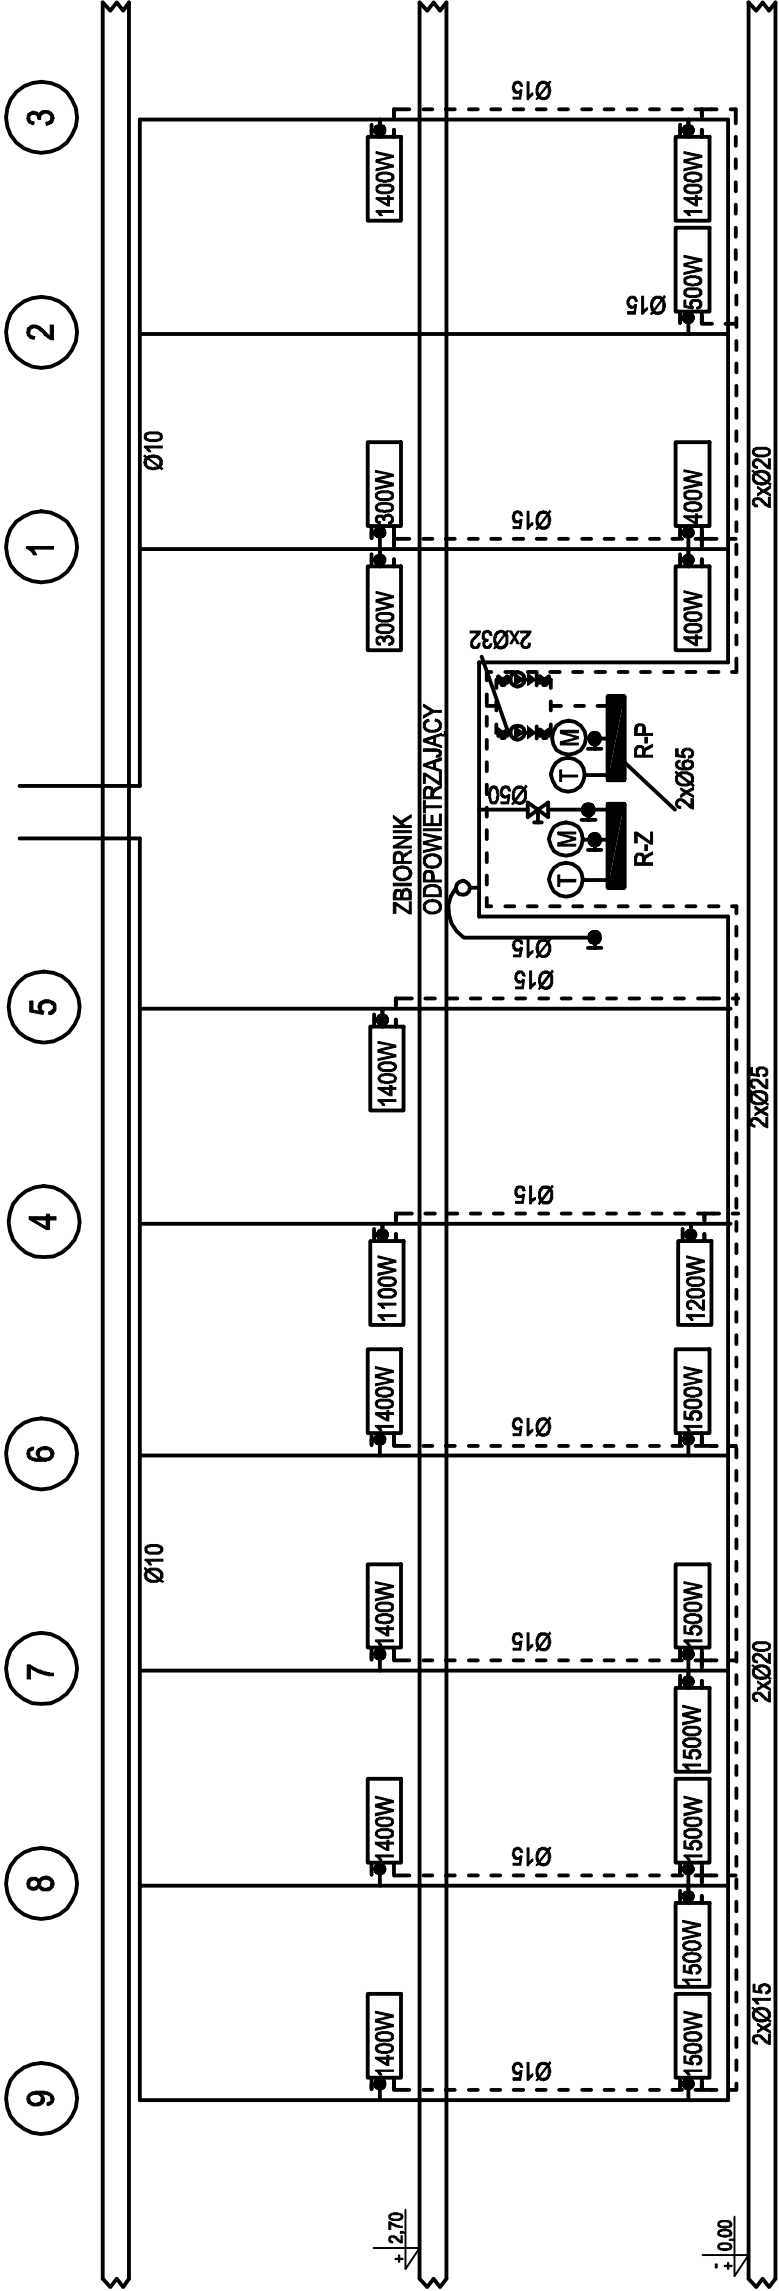

OBIEKT:	DOM LUDOWY					
ADRES:	JAWOR KOLONIA, DZ. NR 233, GM. MNISZKÓW					
SKALA -	PROJEKTOWAŁ	TADEUSZ SYNOWIEC		PODPIS		DATA MARZEC 2010
	NR UP.R	UANV.8388/21/88				
	SPRAWDZIŁ	mgr inż. RYSZARD FRĄCZEK				
	NR UP.R	ŁOD/0792/PWOS/07				
ROZWINIĘCIE INSTALACJI C.O.				NR RYS.	W-7	