


ŁAWY FUNDAMENTOWE O WYSOKOŚCI 40 cm,  
ZBROJONE PODŁUŻNIE 4 PRĘTAMI Ø12 mm  
I STRZEMIIONAMI Ø6 mm CO 30 cm.


BETON B20, STAL A1, AIII

ŁAWA FUNDAMENTOWA SZER. 65 cm  
L=67,2 m

ŁAWA FUNDAMENTOWA SZER. 50 cm  
L=10,4 m

ŁAWA FUNDAMENTOWA SZER. 50 cm  
L=12,2 m

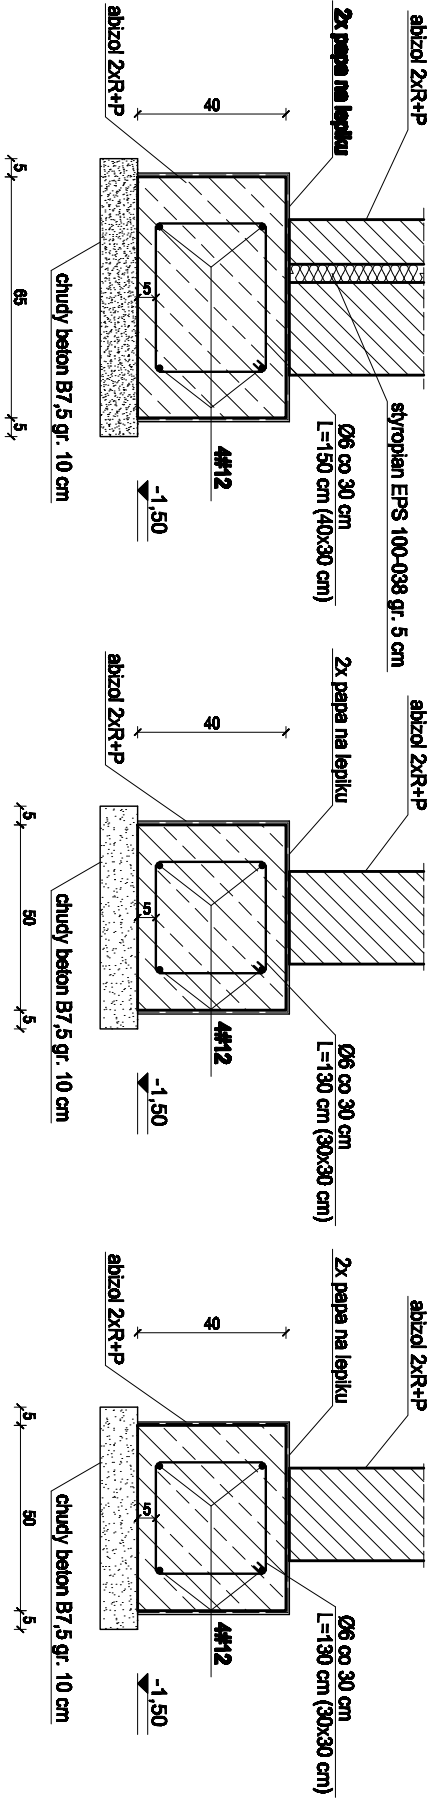

			BIURO PROJEKTOWE STĘPIEŃ S.C. ul. Sobieskiego 1, 26-300 Opoczno tel. 044 755 53 01, 0 605 227 473, 0 663 468 398, e-mail: biuro@stepien.net.pl, www.stepien.net.pl		
DOM LUDOWY			JAWOR KOLONIA, DZ. NR 233, GM. MNISZKÓW		
PROJEKTANT	NACZYNIO	mgr inż. Łukasz Stępień	INŻYNIERIA PROJEKTOWA		SKALA 1:100
SPRAWDZAJĄCY	NACZYNIO	mgr inż. Tomasz Zalewski	INŻYNIERIA PROJEKTOWA		
ASYSTENT	NACZYNIO	mgr inż. Anna Skowron	INŻYNIERIA PROJEKTOWA		
DATA	TYTUŁ KRYCIAŁU	RZUT FUNDAMENTÓW			INŻYNIER
LUTY 2010					K-1