
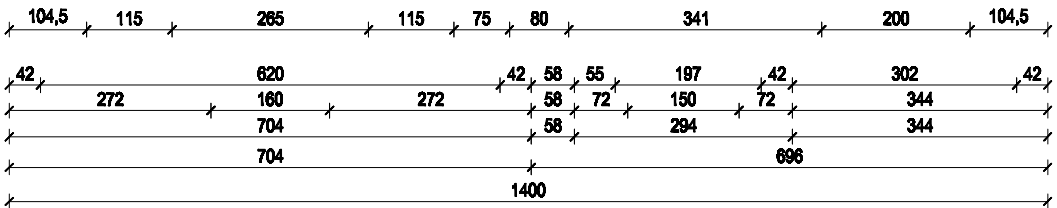



ściana w przedsiódkach
wymiarowana do wys. 2,30 m

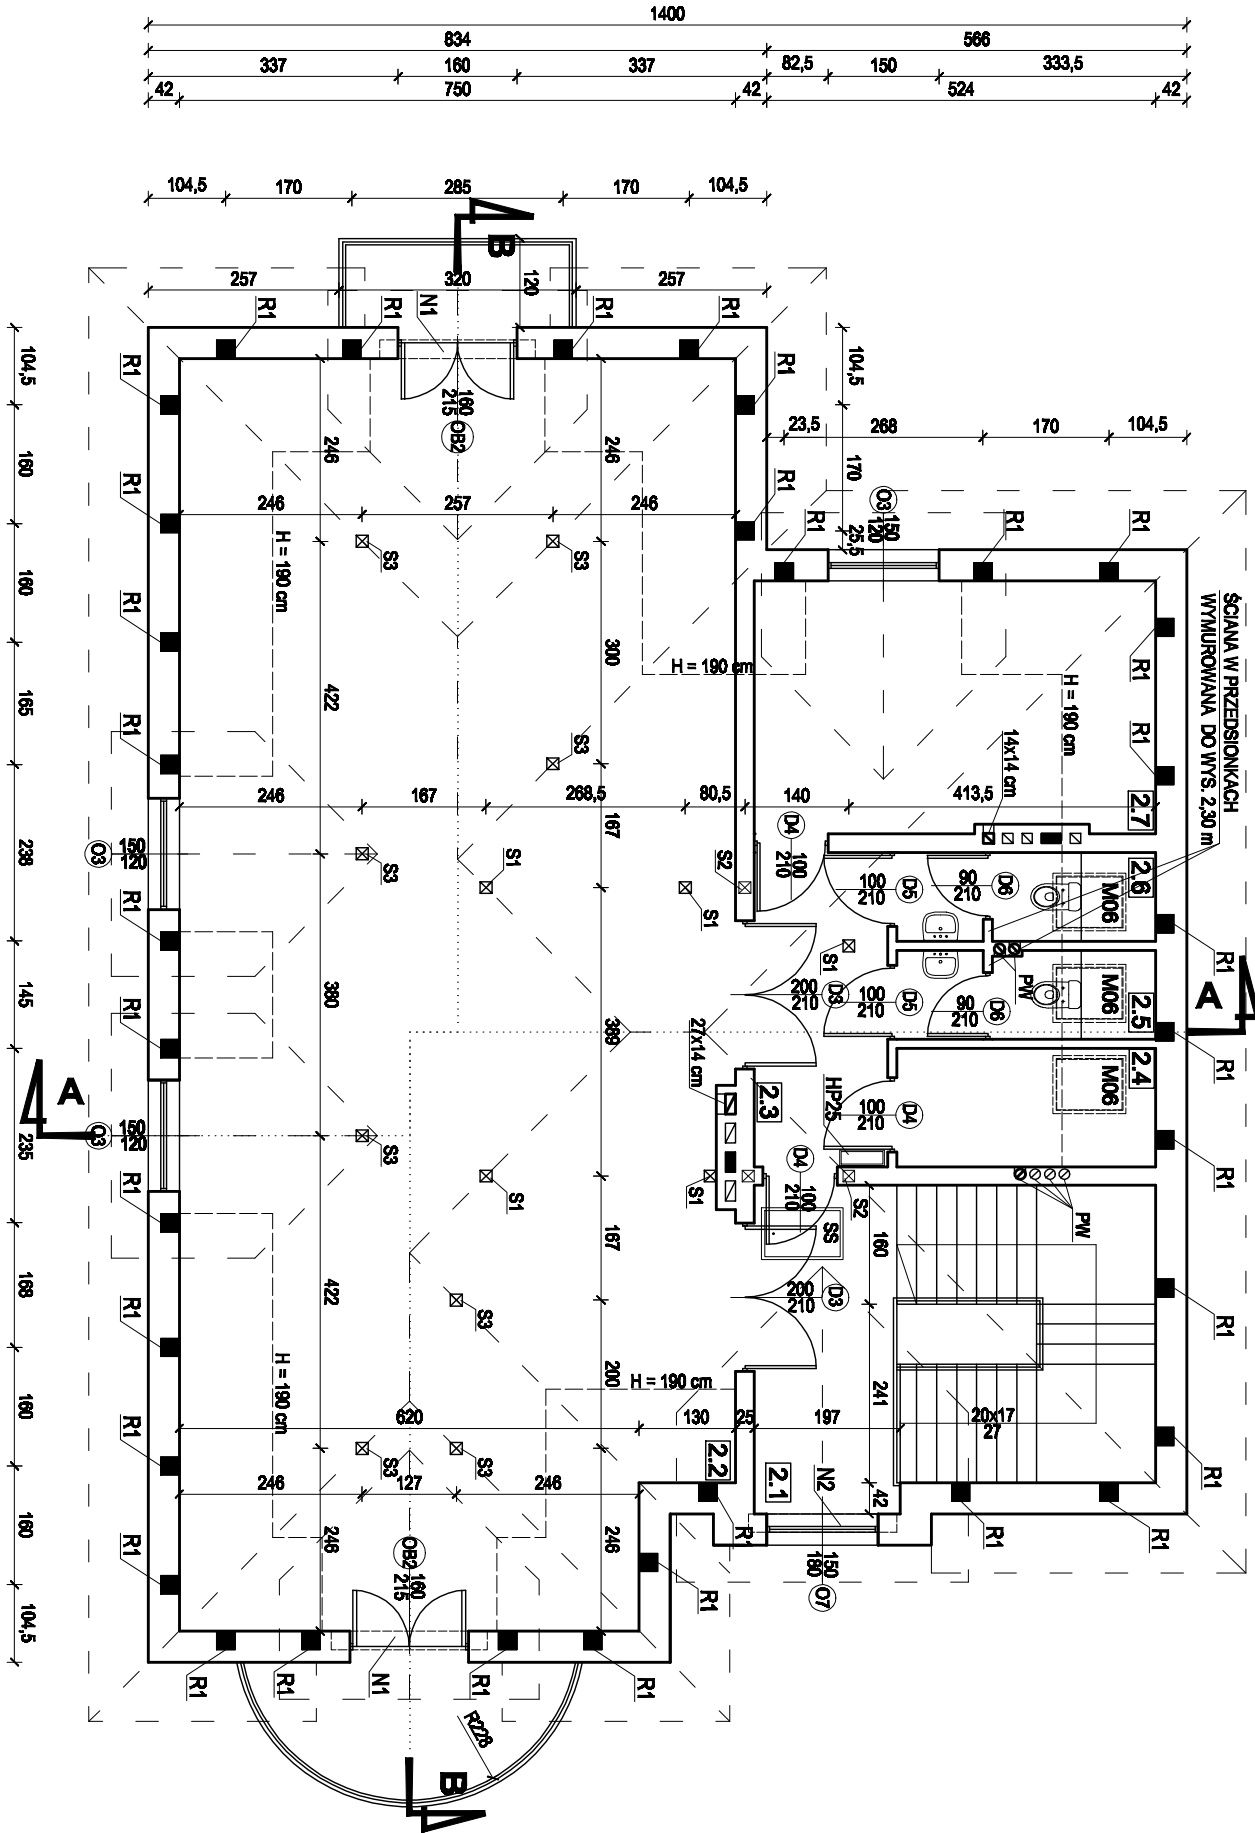

ZESTAWIENIE POMIESZCZEŃ	
PROJEKTOWANYCH - PODDASZE	
2.1 komunikacja	płytki cer. 14,16 m²
2.2 sala zabaw	płytki cer. 93,25 m²
2.3 komunikacja	płytki cer. 7,63 m²
2.4 pom. gosp.	płytki cer. 3,57 m²
2.5 wc damskie	płytki cer. 2,95 m²
2.6 wc męskie	płytki cer. 2,95 m²
2.7 magazyn	płytki cer. 1,35 m²
POWIERZCHNIA UŻYTKOWA: 99,15 m²	
POWIERZCHNIA OGÓŁEM: 135,86 m²	

ELEMENTY ŻELBETOWE:

- N1 - NADPROŻE ŻELBETOWE ŁUKOWE 25 x 20 cm, ZBROJONE 3 PRĘTAMI Ø12 mm DOŁEM I 2 PRĘTAMI Ø12 mm GÓRA, ORAZ STRZEMIONAMI Ø6 mm CO 20 cm.
- N2 - NADPROŻE ŻELBETOWE ŁUKOWE 25 x 20 cm, ZBROJONE 2 PRĘTAMI Ø12 mm DOŁEM I 2 PRĘTAMI Ø12 mm GÓRA, ORAZ STRZEMIONAMI Ø6 mm CO 20 cm.
- R1 - RDZEŃ ŻELBETOWY 25 x 25 cm, ZBROJONY 4 PRĘTAMI Ø12 mm I STRZEMIONAMI Ø6 mm CO 20 cm.
Z RDZENI WYPUSZCĆ KOTWY STAŁOWE Ø12 mm DŁUGOŚCI 50 cm W CELE ZAKOTWIENIA MURŁATY.
- W3 - WIENIEC ŻELBETOWY 25 x 25 cm, UKŁÓNIONY NA WYSOKOŚCI 3,99 m OD POZIOMU PARTERU, ZBROJONY 3 PRĘTAMI Ø12 mm GÓRA I 3 PRĘTAMI Ø12 mm DOŁEM, ORAZ STRZEMIONAMI Ø6 mm CO 20 cm.
- ELEMENTY TE WYKONANE Z BETONU B20, STAŁI A-0 (S10S) I STAŁI A-III (34GS) - ZBROJENIE GŁÓWNE.
- OZNACZENIA Z RYSUNKU:
- M06 - OKNO DACHOWE "VELUX" GZŁ B 78 x 118 cm
- PW - PUSTAK WENTYLACYJNY Ø 15 cm
- HP25 - HYDRANT WEWNĘTRZNY, ZAWIESZANY Z WĘŻEM POKSZTYWNYM Ø25 mm
- SS - SCHODY STRYCHOWE 70 x 110 cm
- S1 - SŁUPEK DREWNIANY 16 x 16 cm (L = 4,10 m, szt. 5)
- S2 - SŁUPEK DREWNIANY 16 x 16 cm (L = 1,50 m, szt. 3)
- S3 - SŁUPEK DREWNIANY 16 x 16 cm (L = 2,85 m, szt. 8)

	
BIURO PROJEKTOWE STĘPIEŃ S.C. ul. Sobieskiego 1, 26-300 Opoczno tel. 044 755 53 01, 0 605 227 473, 0 663 468 398, e-mail: biuro@stepien.pl, www.stepien.pl	
DOM LUDOWY	
PROJEKTANT	mgr inż. Łukasz Stępień
SPRAWDZAJĄCY	mgr inż. Tomasz Zalewski
ASYSTENT	mgr inż. Anna Skowron
DATA	LUTY 2010
RZUT PODDASZA	
K-3	