

z geodezyjną inwentaryzacją urządzeń podziemnych

woj. łódzkie
pow. Opoczno
gm. Mniszków
w. Jawor Kolonia dz. nr 233

Układ współrzędnych "1965"
Poziom odniesienia "Kronstadt"

Granice działki zostały przyjęte na podstawie ewidencji gruntów.

Mapa służy do celów projektowych w zakresie opracowania i stanowi załącznik do projektu w ZUD
Stan aktualności na dzień 18.12.2009
Niniejszą mapę na podstawie mapy syt-wys.
w skali 1:1000 , sekcje nr 133.123.253
oraz własnego pomiaru uzupełniającego opracował

**OPOCZYŃSKA PRACOWNIA
GEODEZYJNO - KARTOGRAFICZNA**
Zbigniew Jurowski
ul. Sobieskiego 1 , tel. 755-29-85
26-300 Opoczno


KIEROWNIK
 GEODETA UPRAWNIIONY
 wykonał: *K. Smolarczyk* sprawdził: mgr Zbigniew Jurowski
 mgr Kamila Smolarczyk Upr. MGPIB Nr 11076

Opoczno, dn. 22.12.2009

Nie wyklucza się istnienia w terenie innych nie wykazanych na niniejszej mapie urządzeń podziemnych, które nie były zgłoszone do inwentaryzacji lub o których brak jest informacji w instytucjach branżowych

Punkty osnowy geodezyjnej podlegają ochronie (ustawa z dnia 17.05.1989 - Prawo Geodezyjne i Kartograficzne . Rozporządzenie Ministra Spraw Wewnętrznych i Administracji z dnia 15.04.1999 - Dziennik Ustaw Nr 45 poz. 454).

SZKIC ORIENTACJI
SKALA 1:10 000

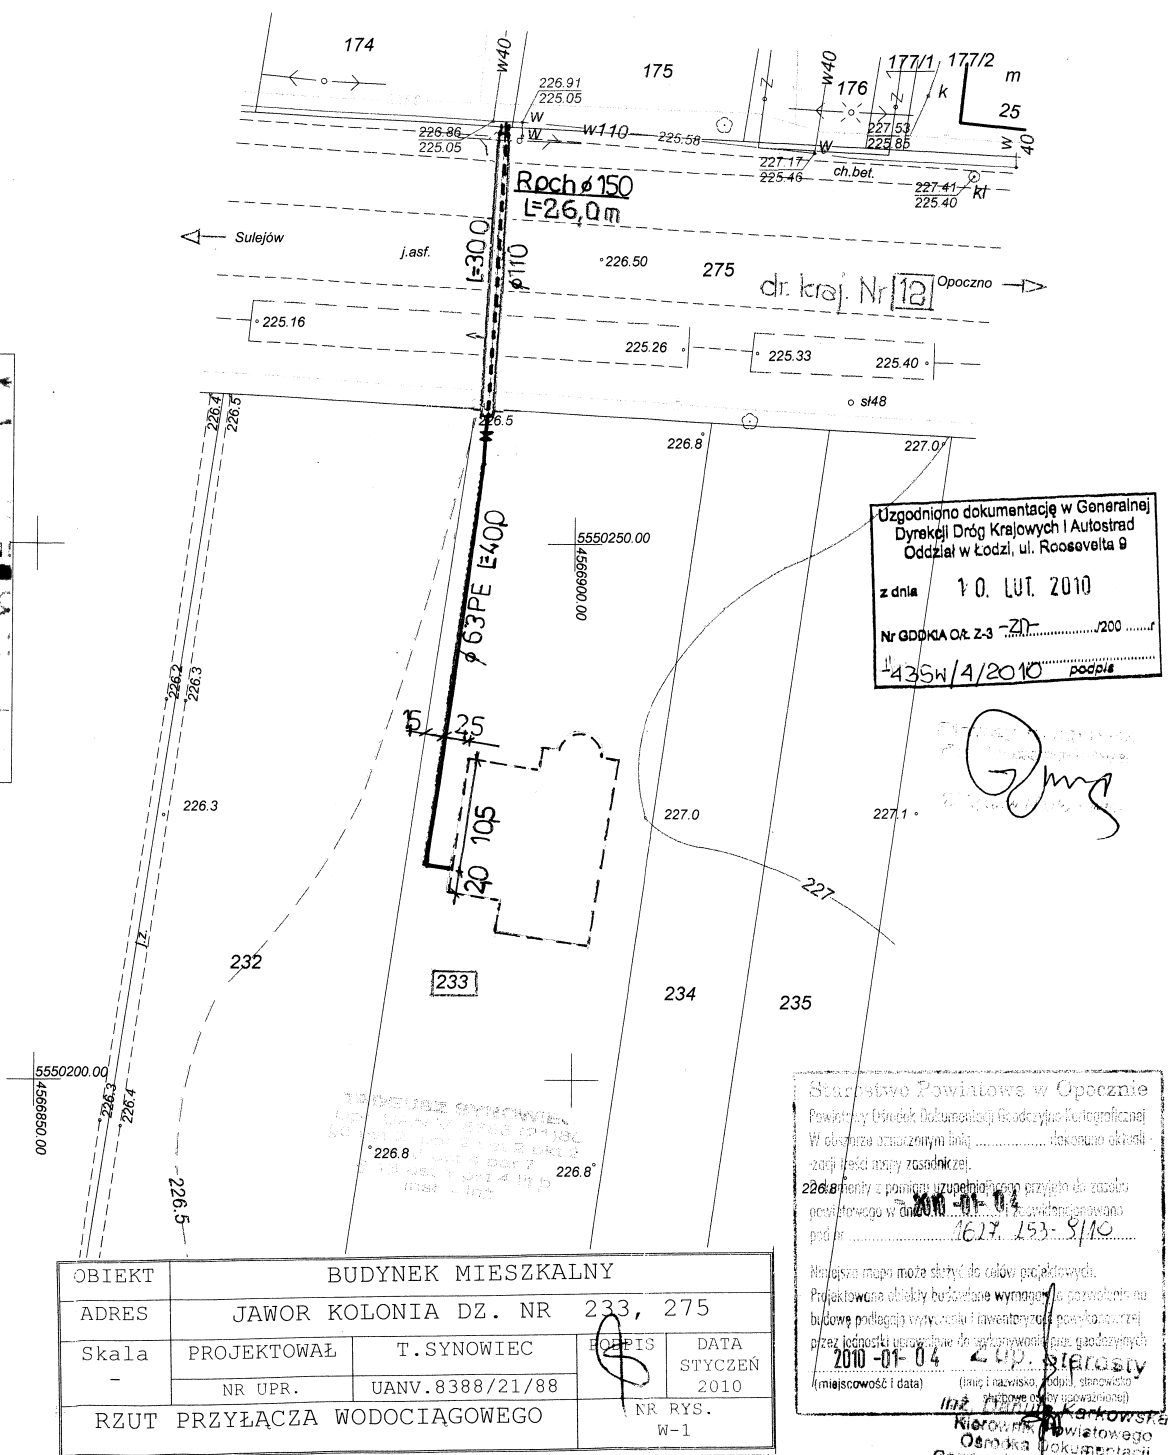

OBIEKT		BUDYNEK MIESZKALNY			
ADRES		JAWOR KOLONIA DZ. NR 233, 275			
Skala -	PROJEKTOWAŁ	T.SYNOWIEC		FOOTPS	DATA STYCZEŃ 2010
	NR UPR.	UANV.8388/21/88			
RZUT PRZYŁĄCZA WODOCIAGOWEGO				NR RYS. W-1	