


P.P.N.P.M | 229,00

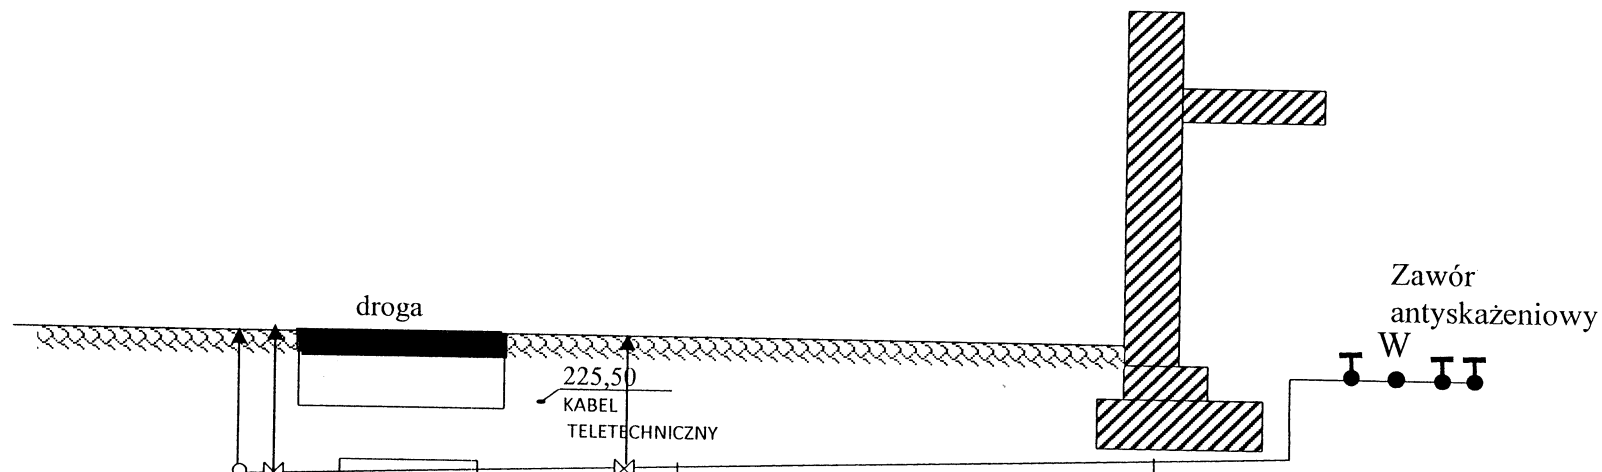

RZĘDNE TERENU		226,91		226,80		226,80
RZĘDNE OSI PRZEW.		225,05		225,20		225,30
ZAGŁĘBIENIE ŚRED. ODLEGŁOŚCI SPADKI	1,86	0,00	5‰ $\phi 110 PE$	30,0	1,60	3 ‰ $\phi 63 PE$
					70,0	1,50

ADAM SYNOWIEC
Upr. UAN 17 8388 (21)88
35 ust 2, par 1 i 2 pkt 4
par 6 ust 4, par 7
§ 13 ust 1 pkt 4 lit b

OBIEKT	BUDYNEK MIESZKALNY			
ADRES	JAWOR KOLONIA DZ. NR 233, 275			
Skala -	PROJEKTOWAŁ	T.SYNOWIEC	PODPIS	DATA
	NR UPR.	UANV.8388/21/88		STYCZEŃ 2010
PROFIL PRZYŁĄCZA WODOCIAĞOWEGO			NR RYS. W-2	