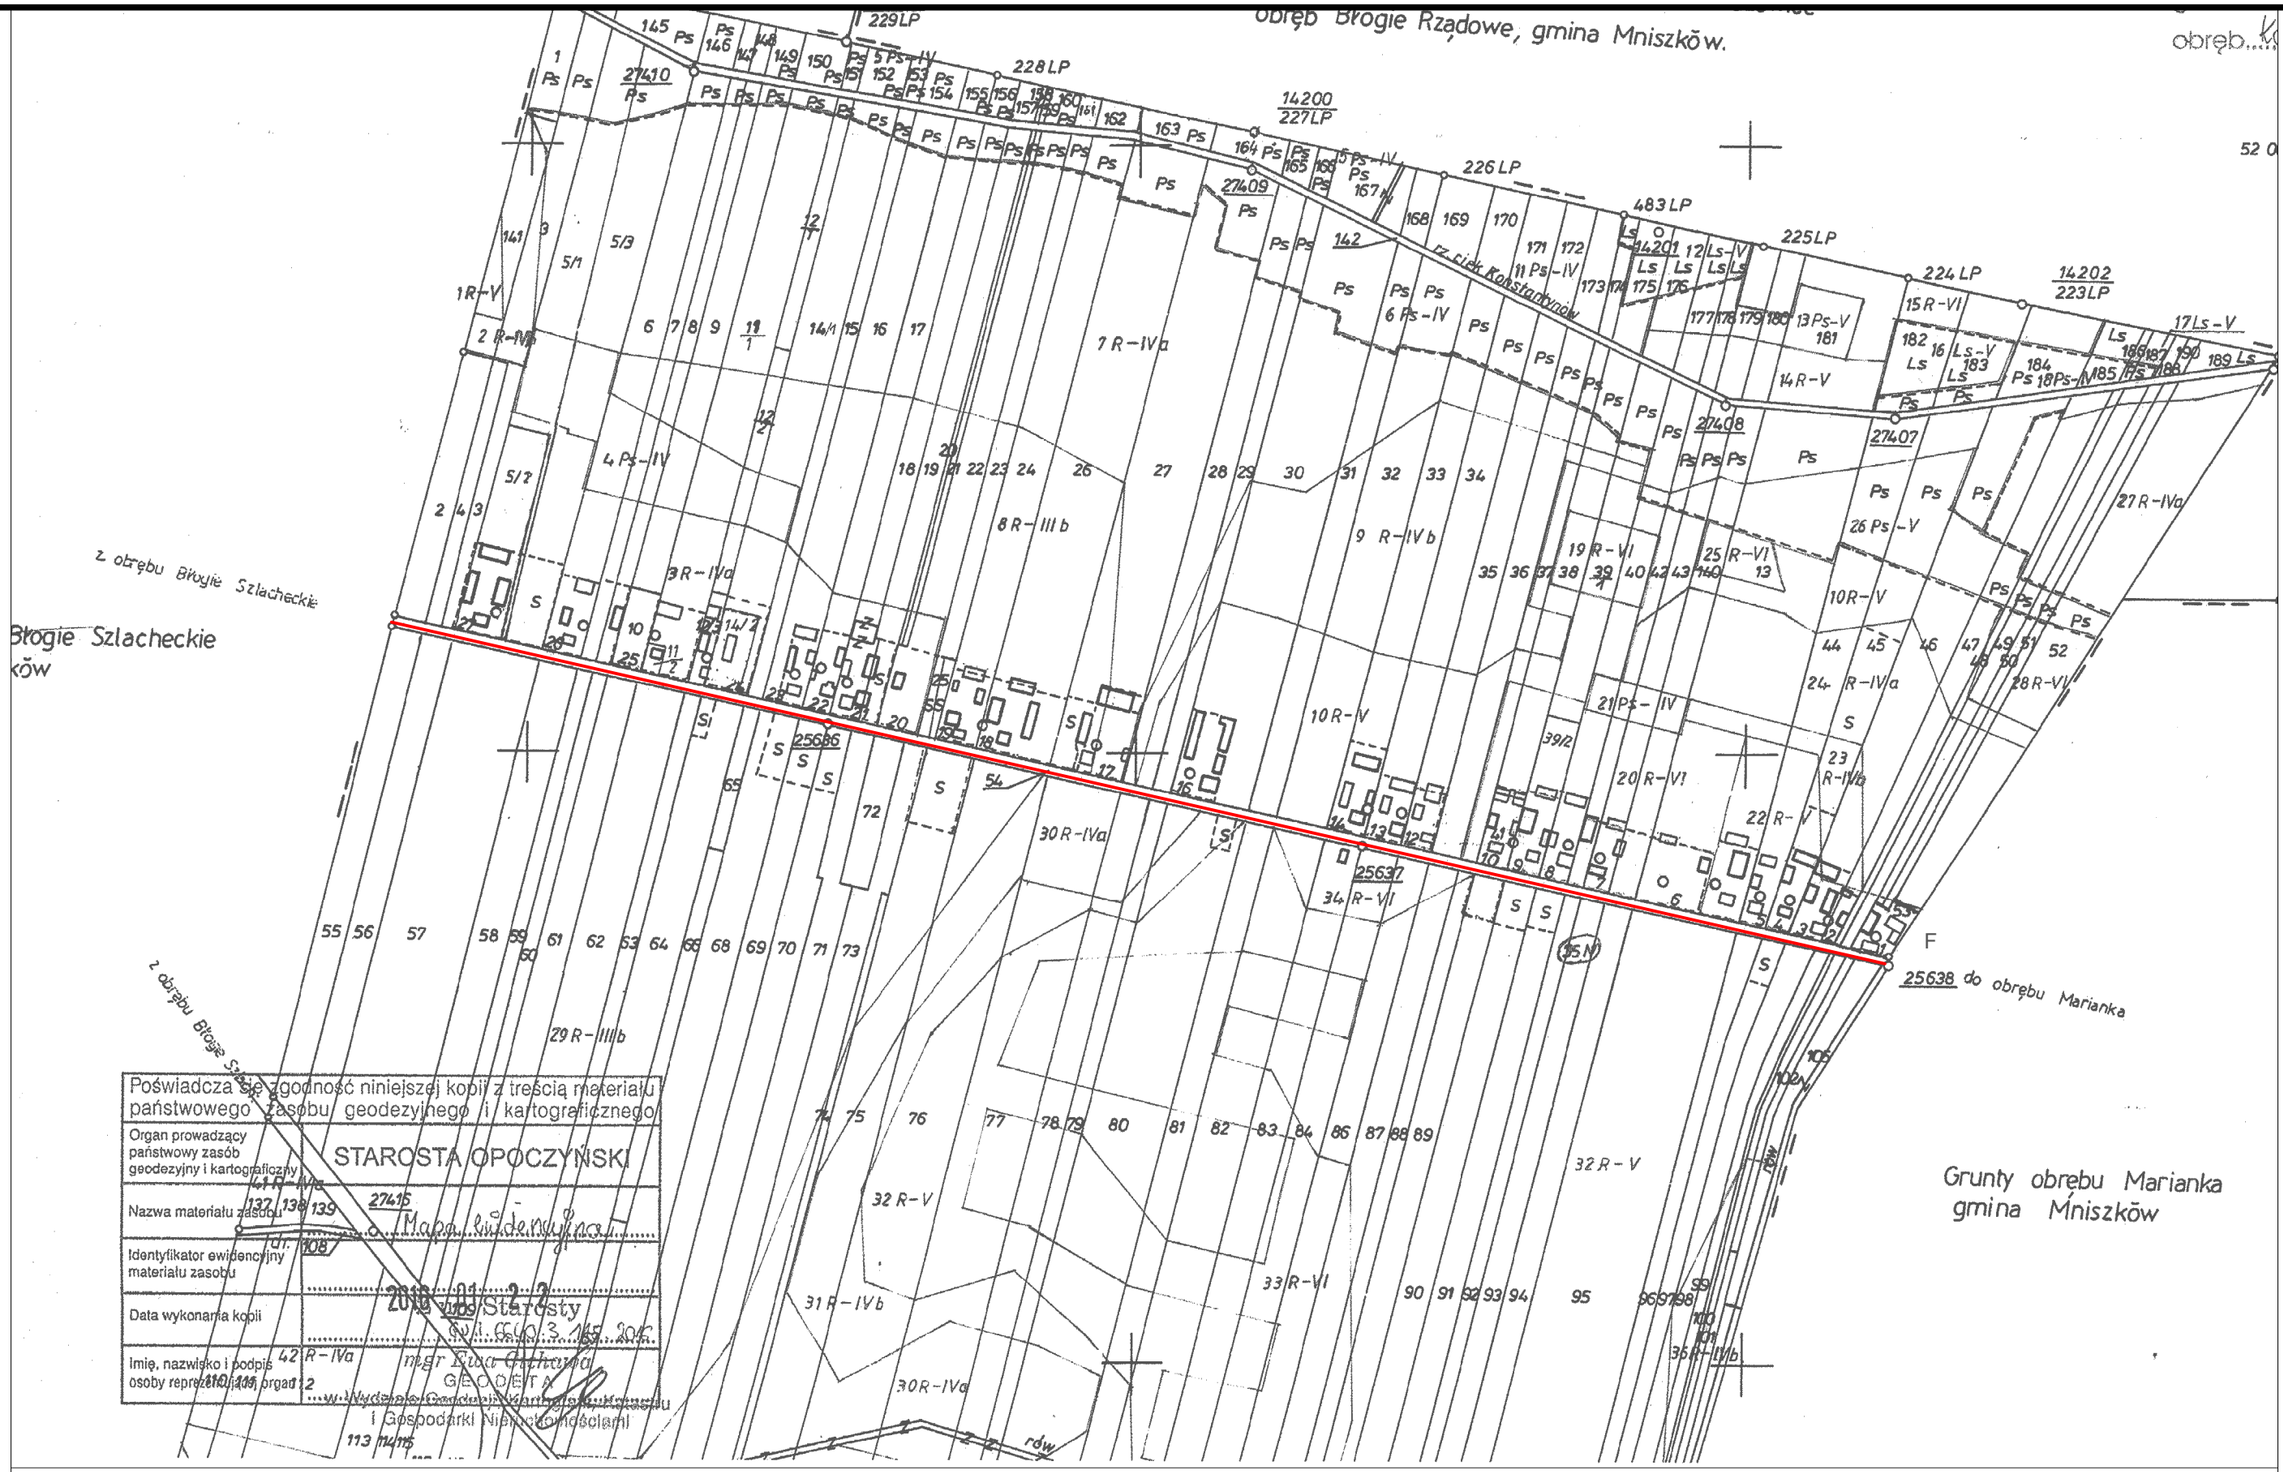

LEGENDA

- *Przygotowanie istniejących dróg pod ciągi rowerowe*
- *Ciągi rowerowe w śladzie istniejącej drogi*
- *Ciągi rowerowe*
- *Ciągi pieszo rowerowe*
- *Obszar MOR*

**Obszary ciągów rowerowych są wykonane w konstrukcji rozbieralnej.*

P.W. KaNaD
41-902 BYTOM, ul. Kwiatowa 10
tel. 691 73 66 95, 601 422 152, fax. 32 282 60 95 e'mail: p.w.kanad@interia.pl

Inwestor: Gmina Mniszków
ul. Powstańców Wielkopolskich 10, 26-341 Mniszków

Nazwa: Ograniczenie degradacji Sulejowskiego Parku Krajobrazowego na terenie gminy Mniszków poprzez budowę infrastruktury turystycznej oraz małej architektury.

Tytuł rysunku: *Koncepcja przebiegu ciągów rowerowych*

Branża	Faza projektu	Rewizja	Data	Skala
Drogowa	PBW	-	14.01.2016 r.	1:5000

Zespół projektowy		Podpis
mgr inż. Maria Szymkiewicz		
inż. Jerzy Namysłowski		

Numer rysunku: BD 4