



PRZEKRÓJ

przebudowa ist. drogi pod ciąg
rowerowe, kategoria ruchu KR1

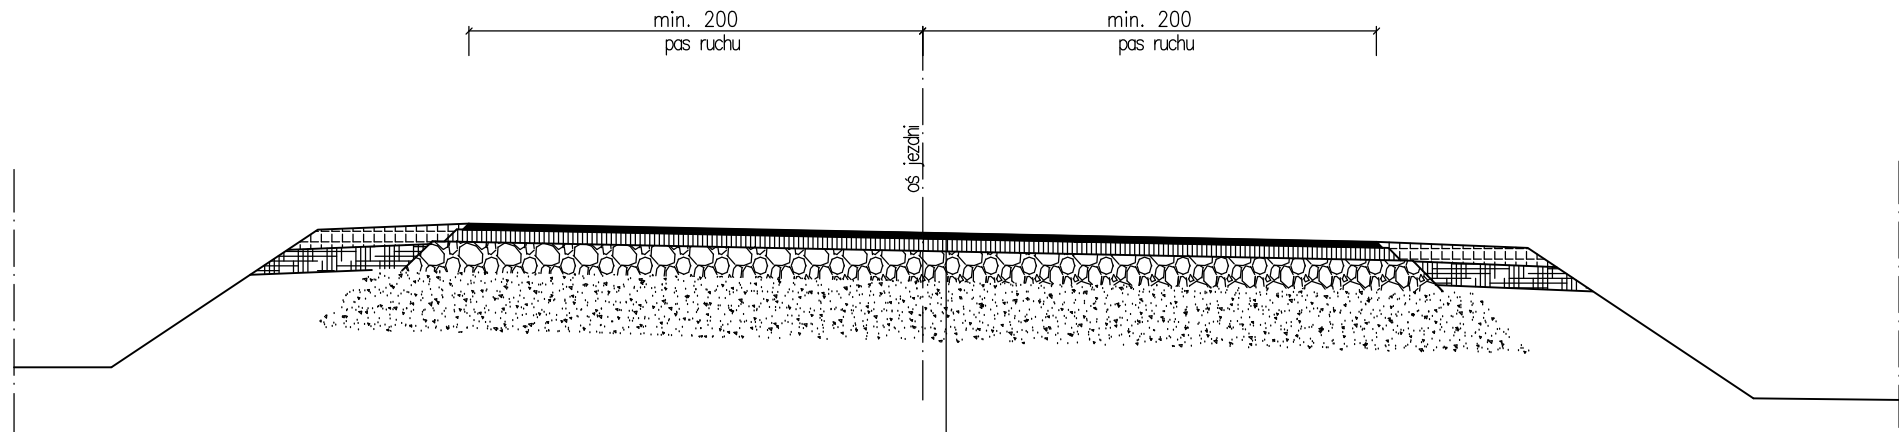

warstwa ścieralna: np. mieszanka AS 35/55 gr. 4cm
podbudowa konstrukcja KR1
ewentualna wymiana gruntu na grunt parametrach gruntu G1
* Wtórny moduł odkształcenia w podbudowie
 $E=100 \text{ MPa}$, $I_d=1,03$, $E2/E1 < 2$, $CBR=25\%$

 P.W. KaNaD 41-902 BYTOM, ul. Kwiatowa 10 tel. 691 73 66 95, 601 422 152, fax. 32 282 60 95 e-mail: p.w.kanad@interia.pl				
Inwestor				
Gmina Mniszków ul. Powstańców Wielkopolskich 10, 26-341 Mniszków				
Nazwa				
Ograniczenie degradacji Sulejowskiego Parku Krajobrazowego na terenie gminy Mniszków poprzez budowę infrastruktury turystycznej oraz małej architektury.				
Tytuł rysunku				
Przekrój nr 2				
Branża	Faza projektu	Rewizja	Data	Skala
Drogowa	PBW	-	14.01.2016 r.	-
Zespół projektowy			Podpis	
mgr inż. Michał Namysłowski				
inż. Jerzy Namysłowski				
			BD	11