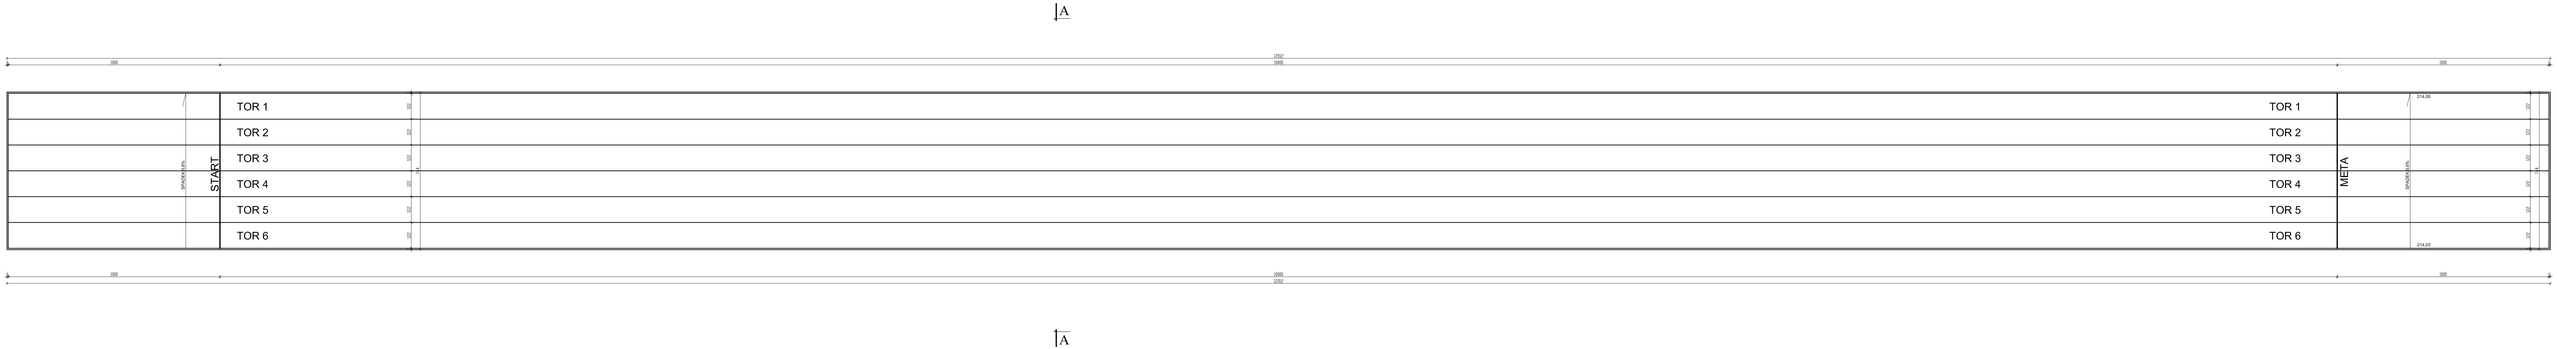

POWIERZCHNIA CAŁKOWITA BIEŻNI PROSTEJ Z ROZBIEGAMI - 878,40 m²
DŁUGOŚĆ OBRZEŻA BETONOWEGO - 255,12 metra

"MEG-BUD" Krzysztof Pabich 97 - 300 Piotrków Tryb. ul. Stolarska 16		tel. kom. 603 66 66 28 krzysztofpab@poczta.onet.pl
ZNAK /	BIEŻNIA SPORTOWO - REKREACYJNA	
INWESTOR	GMINA MNISZKÓW, ul. Pwostańców Wielkopolskich 10, 26-341 Mniszków	
LOKALIZACJA INWESTY	Mniszków, dz. nr ewid. 117, obręb Mniszków, gm. Mniszków	
PROJEKTOWY	mgr inż. Krzysztof Pabich	upr. nr LOD/0114/PROD/0013 Poznań upr. nr LOD/1404/2000/A/11
TYTUŁ PRZ.	RZUT BIERZNI	
Data	Styczeń 2018 r.	Skala 1:100 Nr rys. 1