


Załącznik nr 2 - "Zagospodarowanie terenu"  
do Decyzji Wójta Gminy Mniszków  
z dnia 16.12.2022 r.,  
znak sprawy: RB.6220.5.2022.KR

**ZAGOSPODAROWANIA TERENU 1:250**  
**BUDOWA ZAKŁADOWEJ STACJI PALIW PŁYNNYCH**  
**OWCZARY 28C, 26-341 MNISZKÓW**  
Część działka nr ewid. 32 i 33, Obr.0017

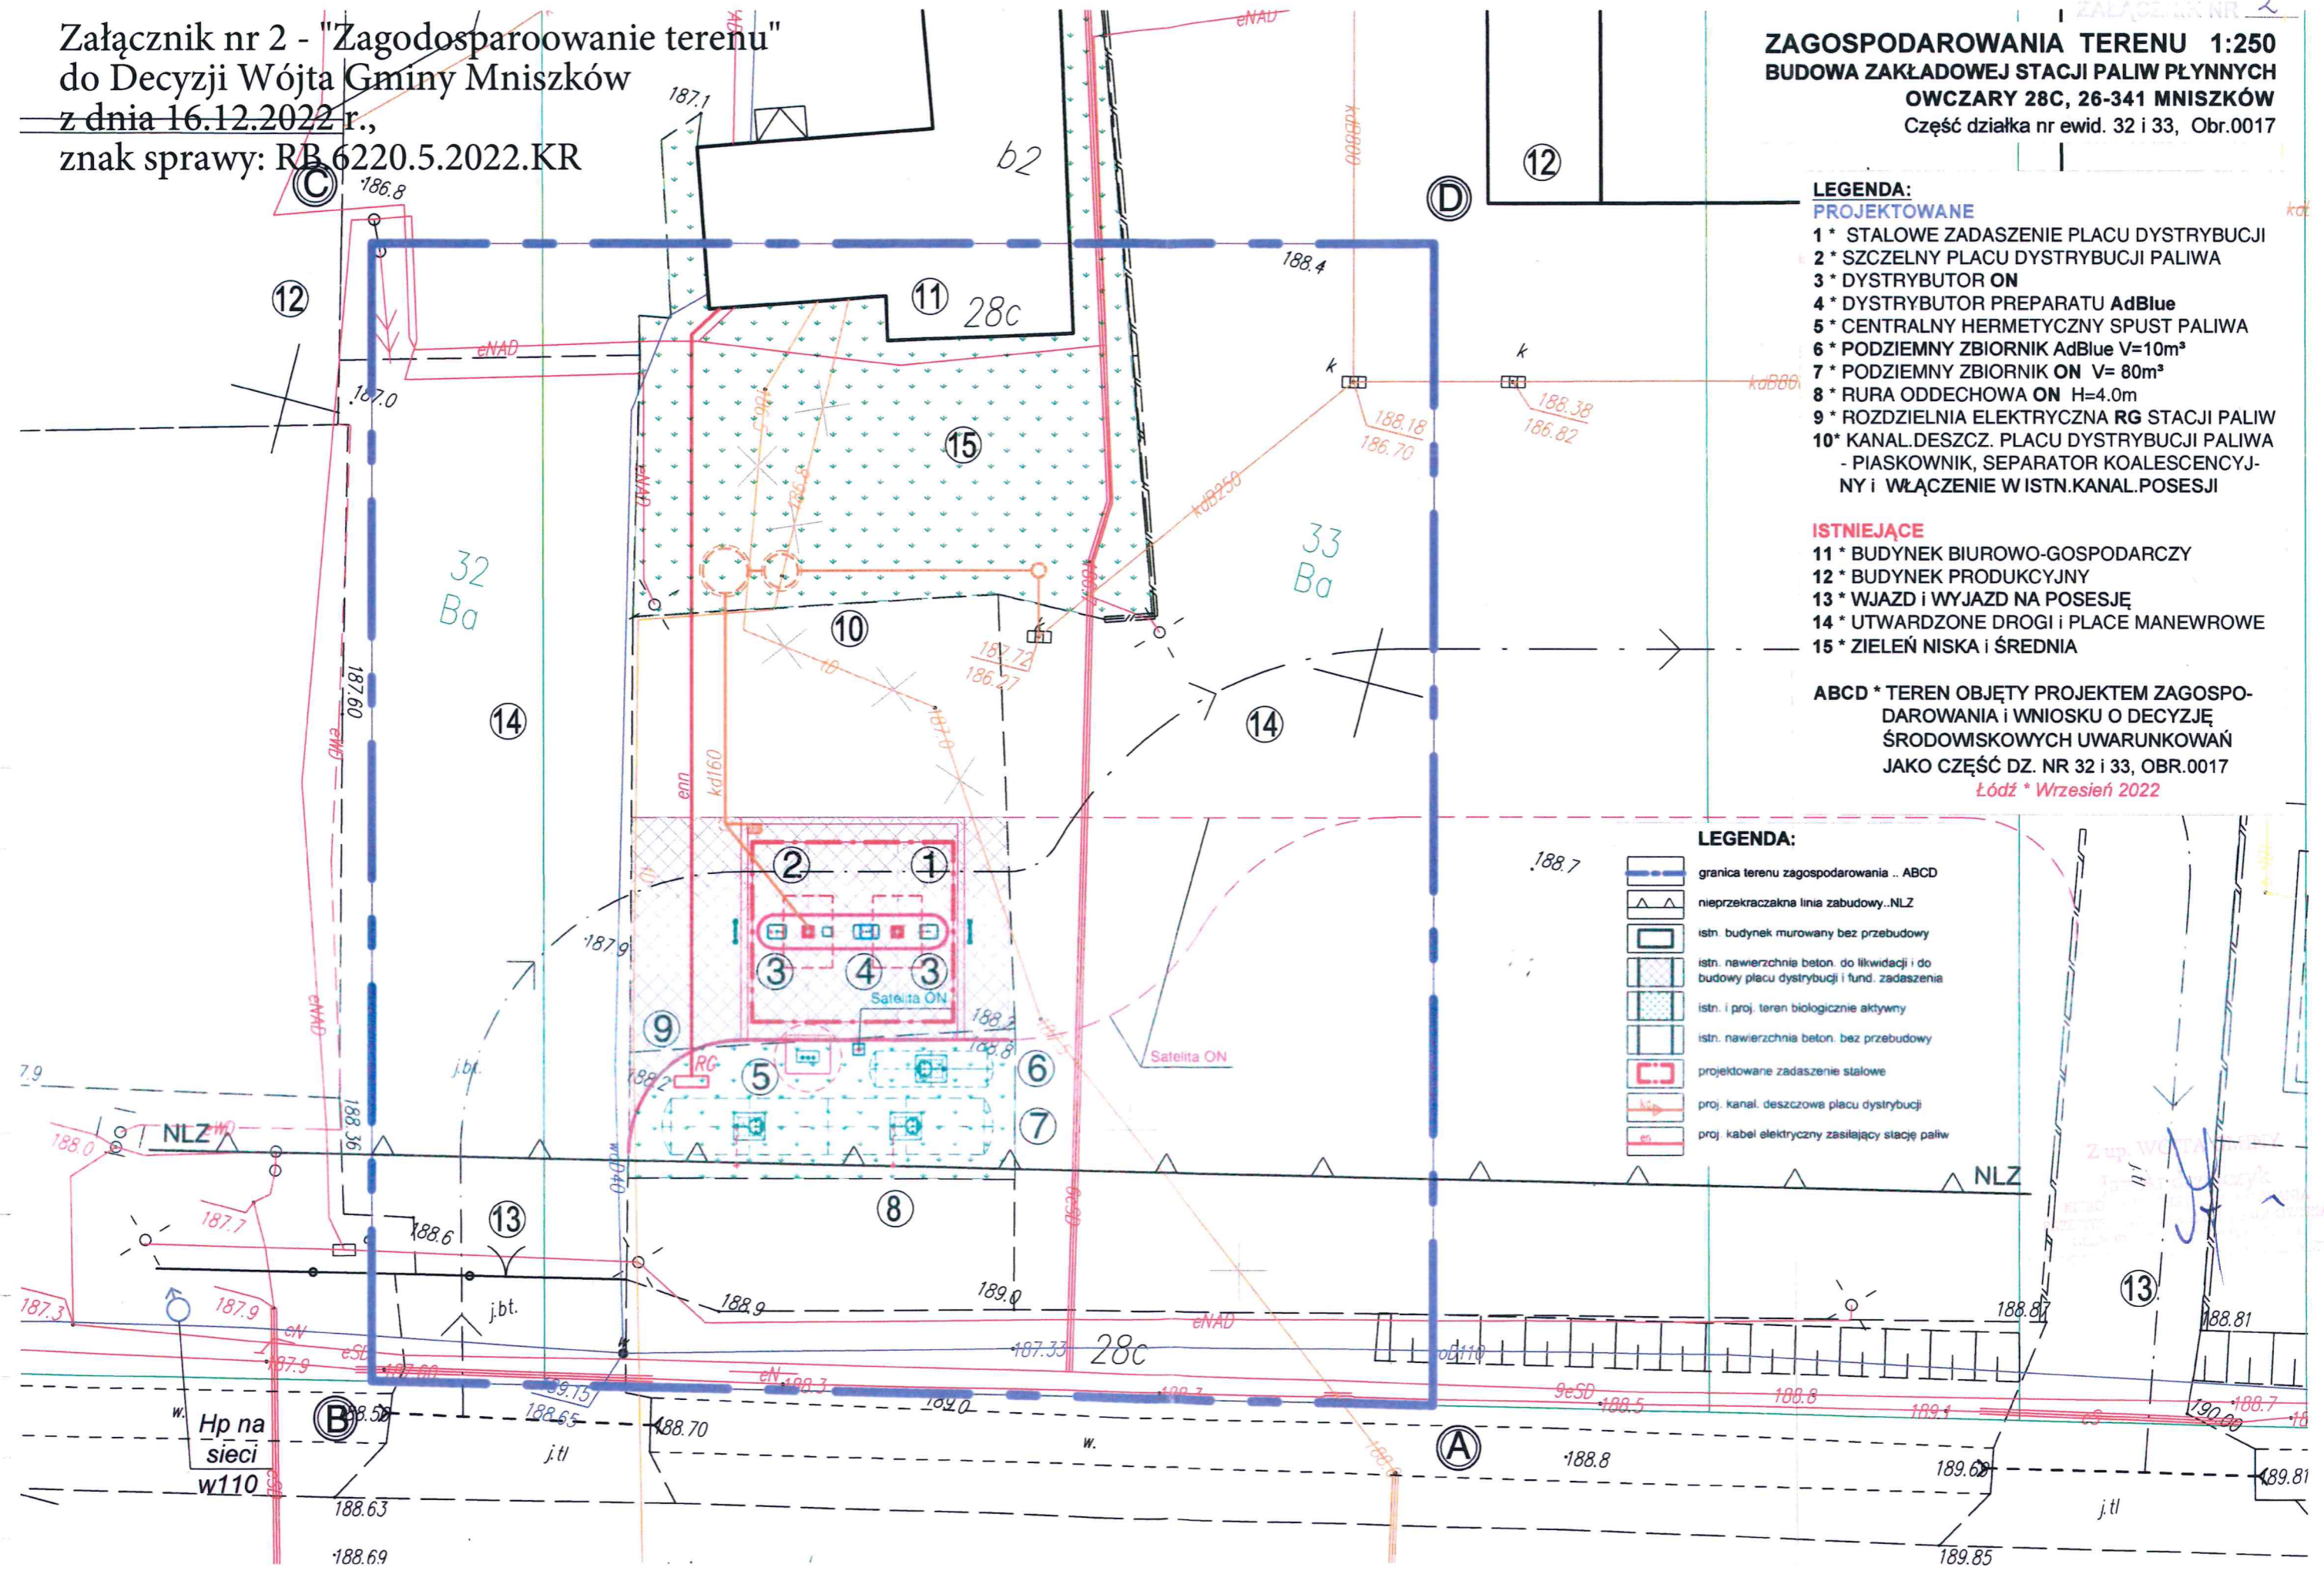

- LEGENDA:**  
**PROJEKTOWANE**
- 1 \* STALOWE ZADASZENIE PLACU DYSTRYBUCJI
  - 2 \* SZCZELNY PLACU DYSTRYBUCJI PALIWA
  - 3 \* DYSTRYBUTOR ON
  - 4 \* DYSTRYBUTOR PREPARATU AdBlue
  - 5 \* CENTRALNY HERMETYCZNY SVST PALIWA
  - 6 \* PODZIEMNY ZBIORNIK AdBlue V=10m³
  - 7 \* PODZIEMNY ZBIORNIK ON V= 80m³
  - 8 \* RURA ODDECHOWA ON H=4.0m
  - 9 \* ROZDZIELNIA ELEKTRYCZNA RG STACJI PALIW
  - 10\* KANAL.DESZCZ. PLACU DYSTRYBUCJI PALIWA - PIASKOWNIK, SEPARATOR KOALESCENCYJNY i WŁĄCZENIE W ISTN.KANAL.POSEJSJI

- ISTNIEJĄCE**
- 11 \* BUDYNEK BIUROWO-GOSPODARCZY
  - 12 \* BUDYNEK PRODUKCYJNY
  - 13 \* WJAZD i WYJAZD NA POSESJĘ
  - 14 \* UTWARDZONE DROGI i PLACE MANEWROWE
  - 15 \* ZIELEŃ NISKA i ŚREDNIA

ABCD \* TEREN OBJĘTY PROJEKTEM ZAGOSPODAROWANIA i WNIOSKU O DECYZJĘ ŚRODOWISKOWYCH UWARUNKOWAŃ JAKO CZĘŚĆ DZ. NR 32 i 33, OBR.0017  
Łódź \* Wrzesień 2022

- LEGENDA:**
- granica terenu zagospodarowania .. ABCD
  - nieprzekraczalna linia zabudowy..NLZ
  - istn. budynek murowany bez przebudowy
  - istn. nawierzchnia beton. do likwidacji i do budowy placu dystrybucji i fund. zadaszenia
  - istn. i proj. teren biologicznie aktywny
  - istn. nawierzchnia beton. bez przebudowy
  - projektowane zadaszenie stalowe
  - proj. kanal. deszczowa placu dystrybucji
  - proj. kabel elektryczny zasilający stację paliw

Z up. WÓJTA GMINY MNISZKÓW  
mgr inż. Jacek Krawczyk  
mgr inż. Andrzej Krawczyk  
mgr inż. Andrzej Krawczyk