


OZNACZENIA

- 1 - zawór stalowny grzybkowy DN25
- 2 - wodomierz - Ø 20 klasy C
- 3 - zawór stalowy grzybkowy DN25
- 4 - zawór antyskażeniowy typ EA251 DN25
- 5 - złączka elektrooporowa

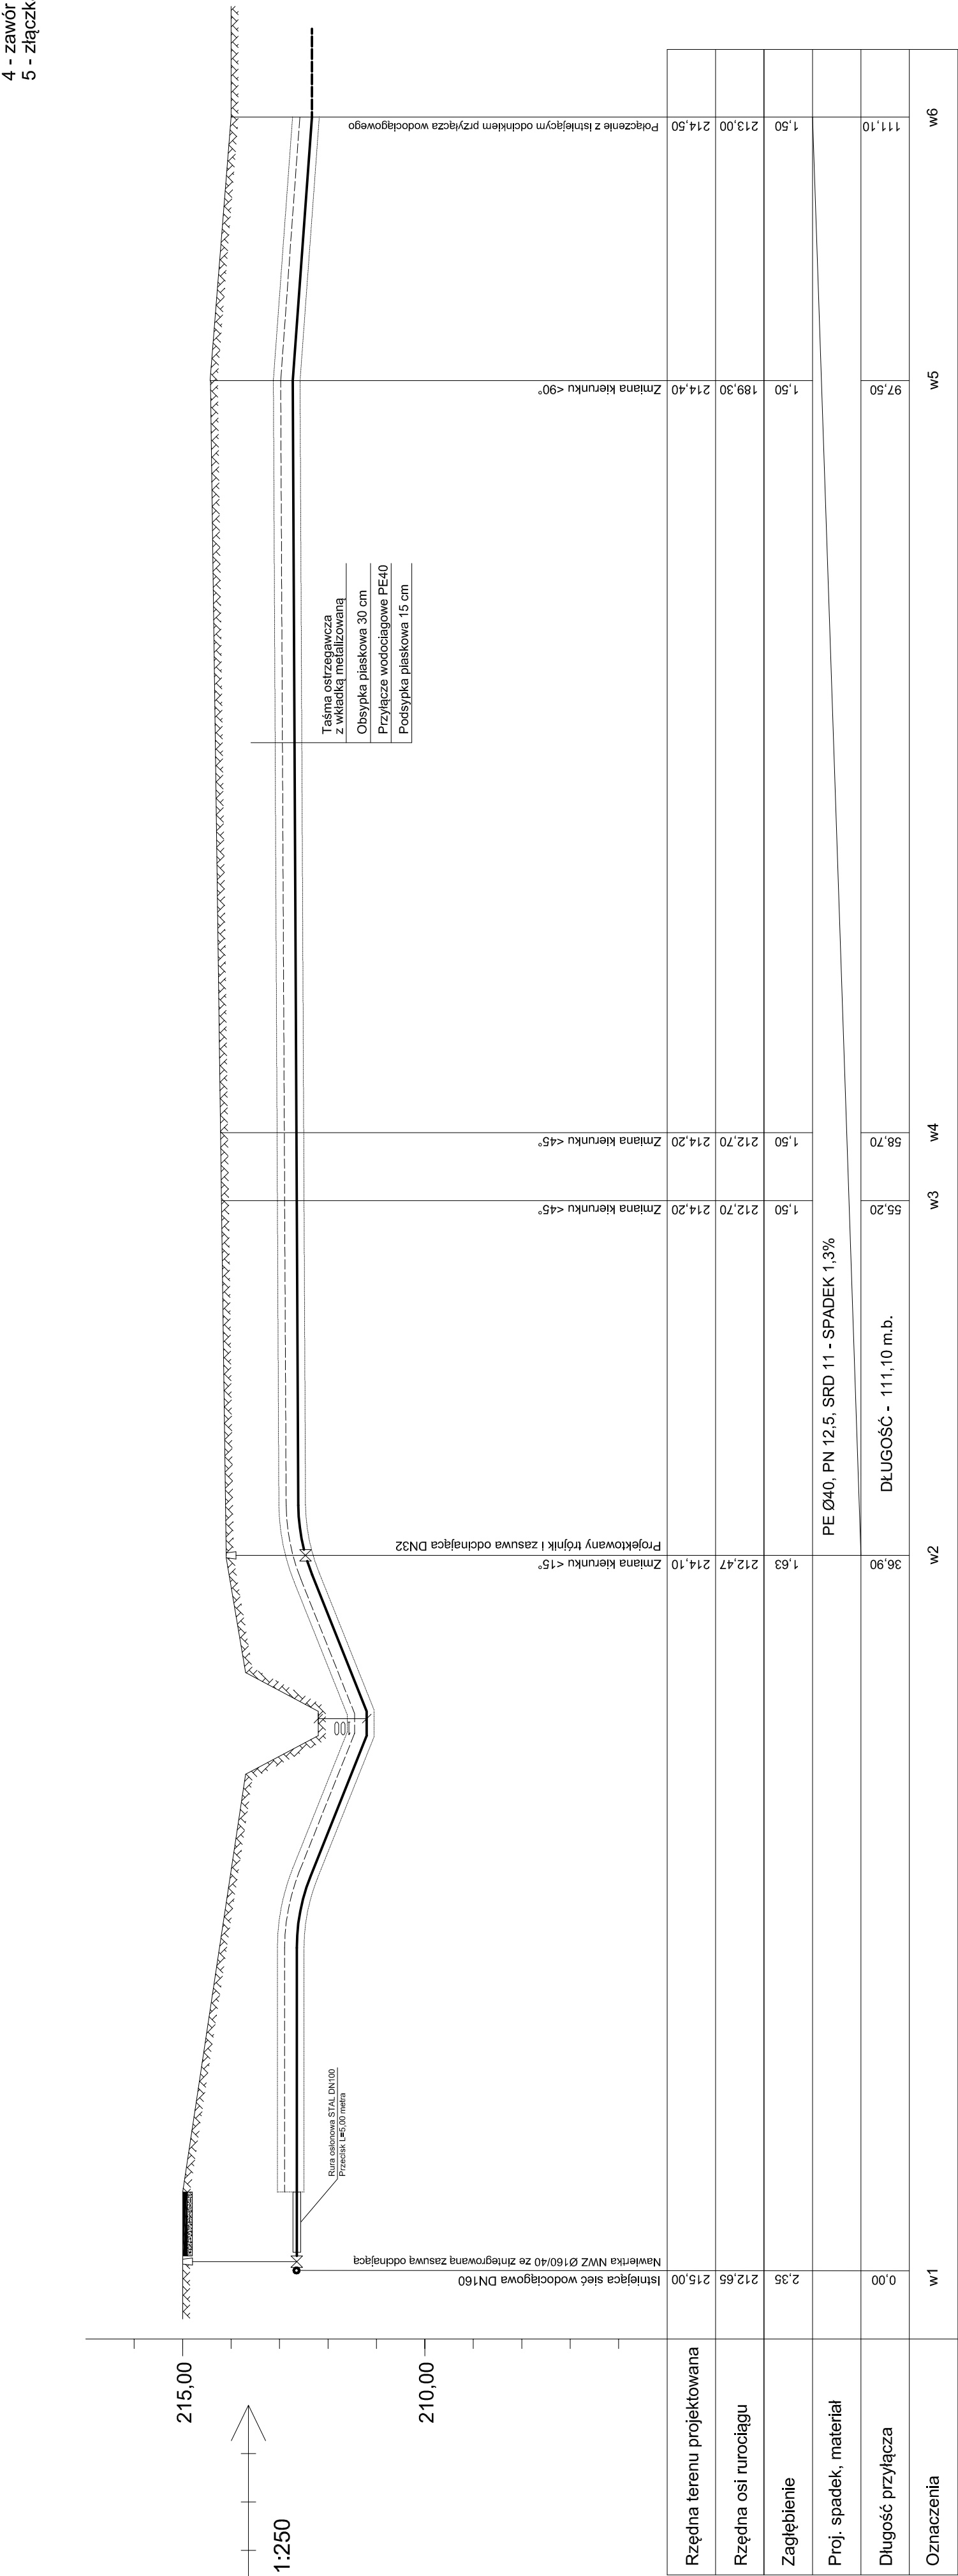

<b>"KacM"</b> Małgorzata Pabich, Krzysztof Pabich 97 - 300 Piotrków Tryb. ul. Stolarska 16 krzysztof.pab@poczta.onet.pl		tel. kom. 603 66 66 28 krzysztof.pab@poczta.onet.pl	
TEMAT : BUDOWA KOMPLEKSU SPORTOWEGO PRZY SZKOLE PODSTAWOWEJ W MNISZKOWIE			
INWESTOR: Gmina Mniszków, ul. Powstańców Wielkopolskich 10, 26-341 Mniszków			
LOKALIZACJA INWEST.:		Mniszków, dz. nr ewid. 117, obr. Mniszków, gm. Mniszków	
PROJEKTANT:	mgr inż. Bogdan Adamus	LOD/2035/PWOS/12	Podpis
TYTUŁ RYS.: PROFIL PRZYŁĄCZA WODOCIĄGOWEGO			
Data:	Luty 2022 r.	Skala:	1:100/1:250
		Nr rys.	2