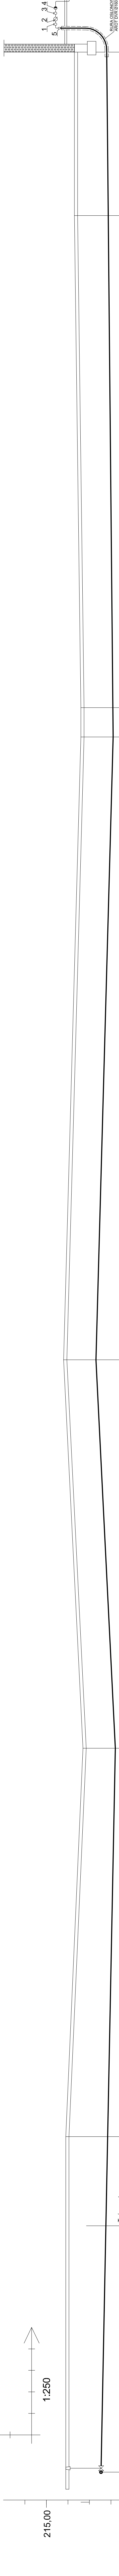


OZNACZENIA

- 1 - zawór stalowy grzybkowy DN25
- 2 - wodomierz - Ø 20 klasy C
- 3 - zawór stalowy grzybkowy DN25
- 4 - zawór antyskażeniowy typ EA251 DN25
- 5 - złączka elektrooporowa

[illegible]

<p>"KacM" <small>Magorzata Paulich, Krzysztof Paulich</small> 97 - 300 Półkow Twrb. ul. Siolarska 16</p>	<p>tel. kom. 603 66 66 28 krzysztopab@poczta.onet</p>
--	--

Procedura:	
Ing. Bogdan Haidus	10/03/2025 17:00:12