

MAPA SYTUACYJNO - WYSOKOŚCIOWA w skali 1:500

z geodezyjną inwentaryzacją urządzeń podziemnych

woj. łódzkie
pow. Opoczno
gm. Mniszków
w Jawor Kolonia dz. nr 233

Układ współrzędnych "1965"
Poziom odniesienia "Kronsztadt"

Granice działki zostały przyjęte na podstawie
evidencji gruntów.

Mapa służy do celów projektowych w zakresie
opracowania i stanowi załącznik do projektu w ZUD

Stan aktualności na dzień 18.12.2009


Niniejszą mapę na podstawie mapy syt.-wys.

w skali 1:1000, sekcje nr 133.123.253

oraz własnego pomiaru uzupełniającego opracowała:

**OPOCZYŃSKA PRACOWNIA
GEODEZYJNO - KARTOGRAFICZNA**
Zbigniew Jurowski

ul. Sobieskiego 1, tel. 755-29-85
26-300 Opoczno

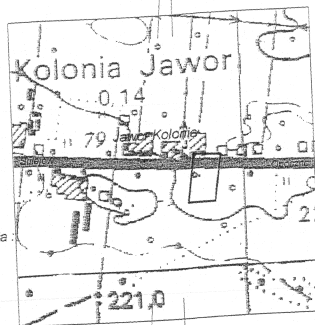

KIEROWNIK
GEODETA UPRAWNIONY

mgr Zbigniew Jurowski
Upr. MGPE Nr 11976

GEODETA

wykonat: mgr Kamila Smolarczyk


sprawił: mgr Zbigniew Jurowski

Opoczno, dn. 22.12.2009

Nie wyklucza się istnienia w terenie innych nie wykazanych
na niniejszej mapie urządzeń podziemnych, które nie były
zgłoszone do inwentaryzacji lub o których brak jest
informacji w instytucjach branżowych

Punkty osnowy geodezyjnej podlegają ochronie
(ustawa z dnia 17.05.1989 - Prawo Geodezyjne
i Kartograficzne, Rozporządzenie Ministra
Spraw Wewnętrznych i Administracji z dnia
15.04.1999 - Dziennik Ustaw Nr 45 poz. 454).

**SZKIC ORIENTACJI
SKALA 1:10 000**

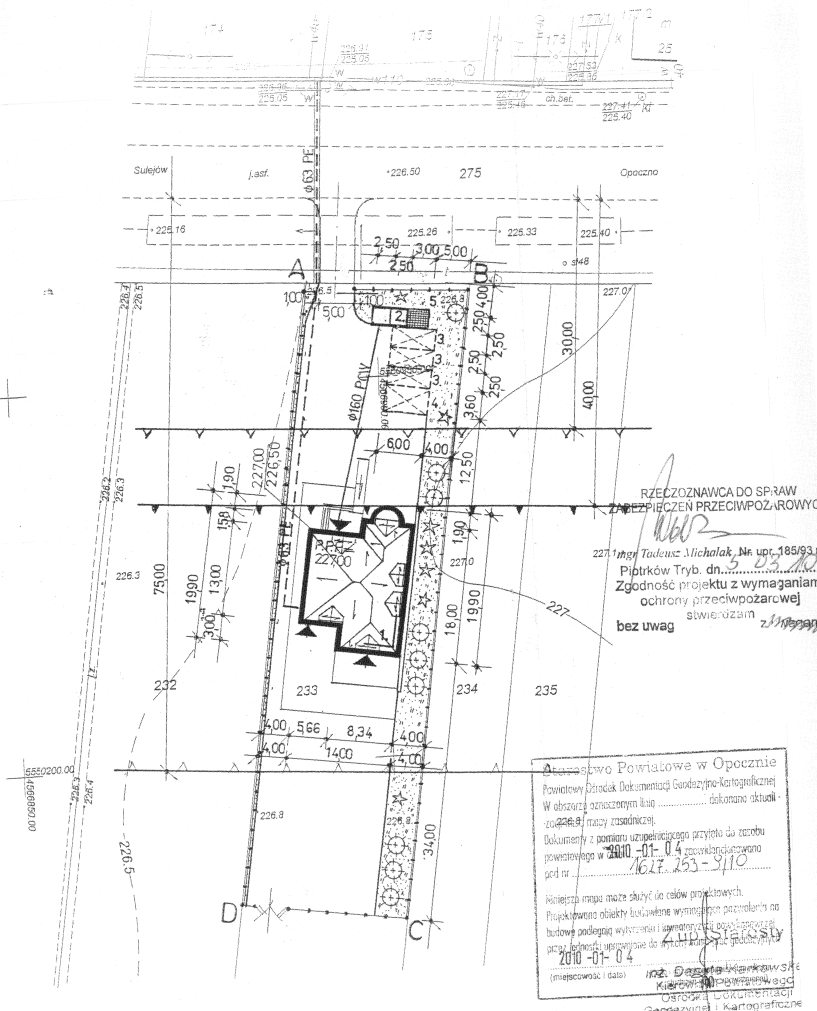

RZECZOZNAWCA DO SPRAW

mgr Tadeusz Michalak, Nr upr. 185/93


Zgodność projektu z wymaganiami

ochrony przeciwpożarowej

bez uwag


Starostwo Powiatowe w Opocznie
W obszarze oznaczonym jako dokonano aktu
Dokumenty z pomiaru uzupełniającego przyjęte do rejestru
powiatowego w 2010-01-04 (miejscowość) pod nr
1621.253-9110
Niniejsza mapa może służyć do celów projektowych.
2010-01-04
(miejscowość) (data)
Geodezyjnej i Kartograficznej